


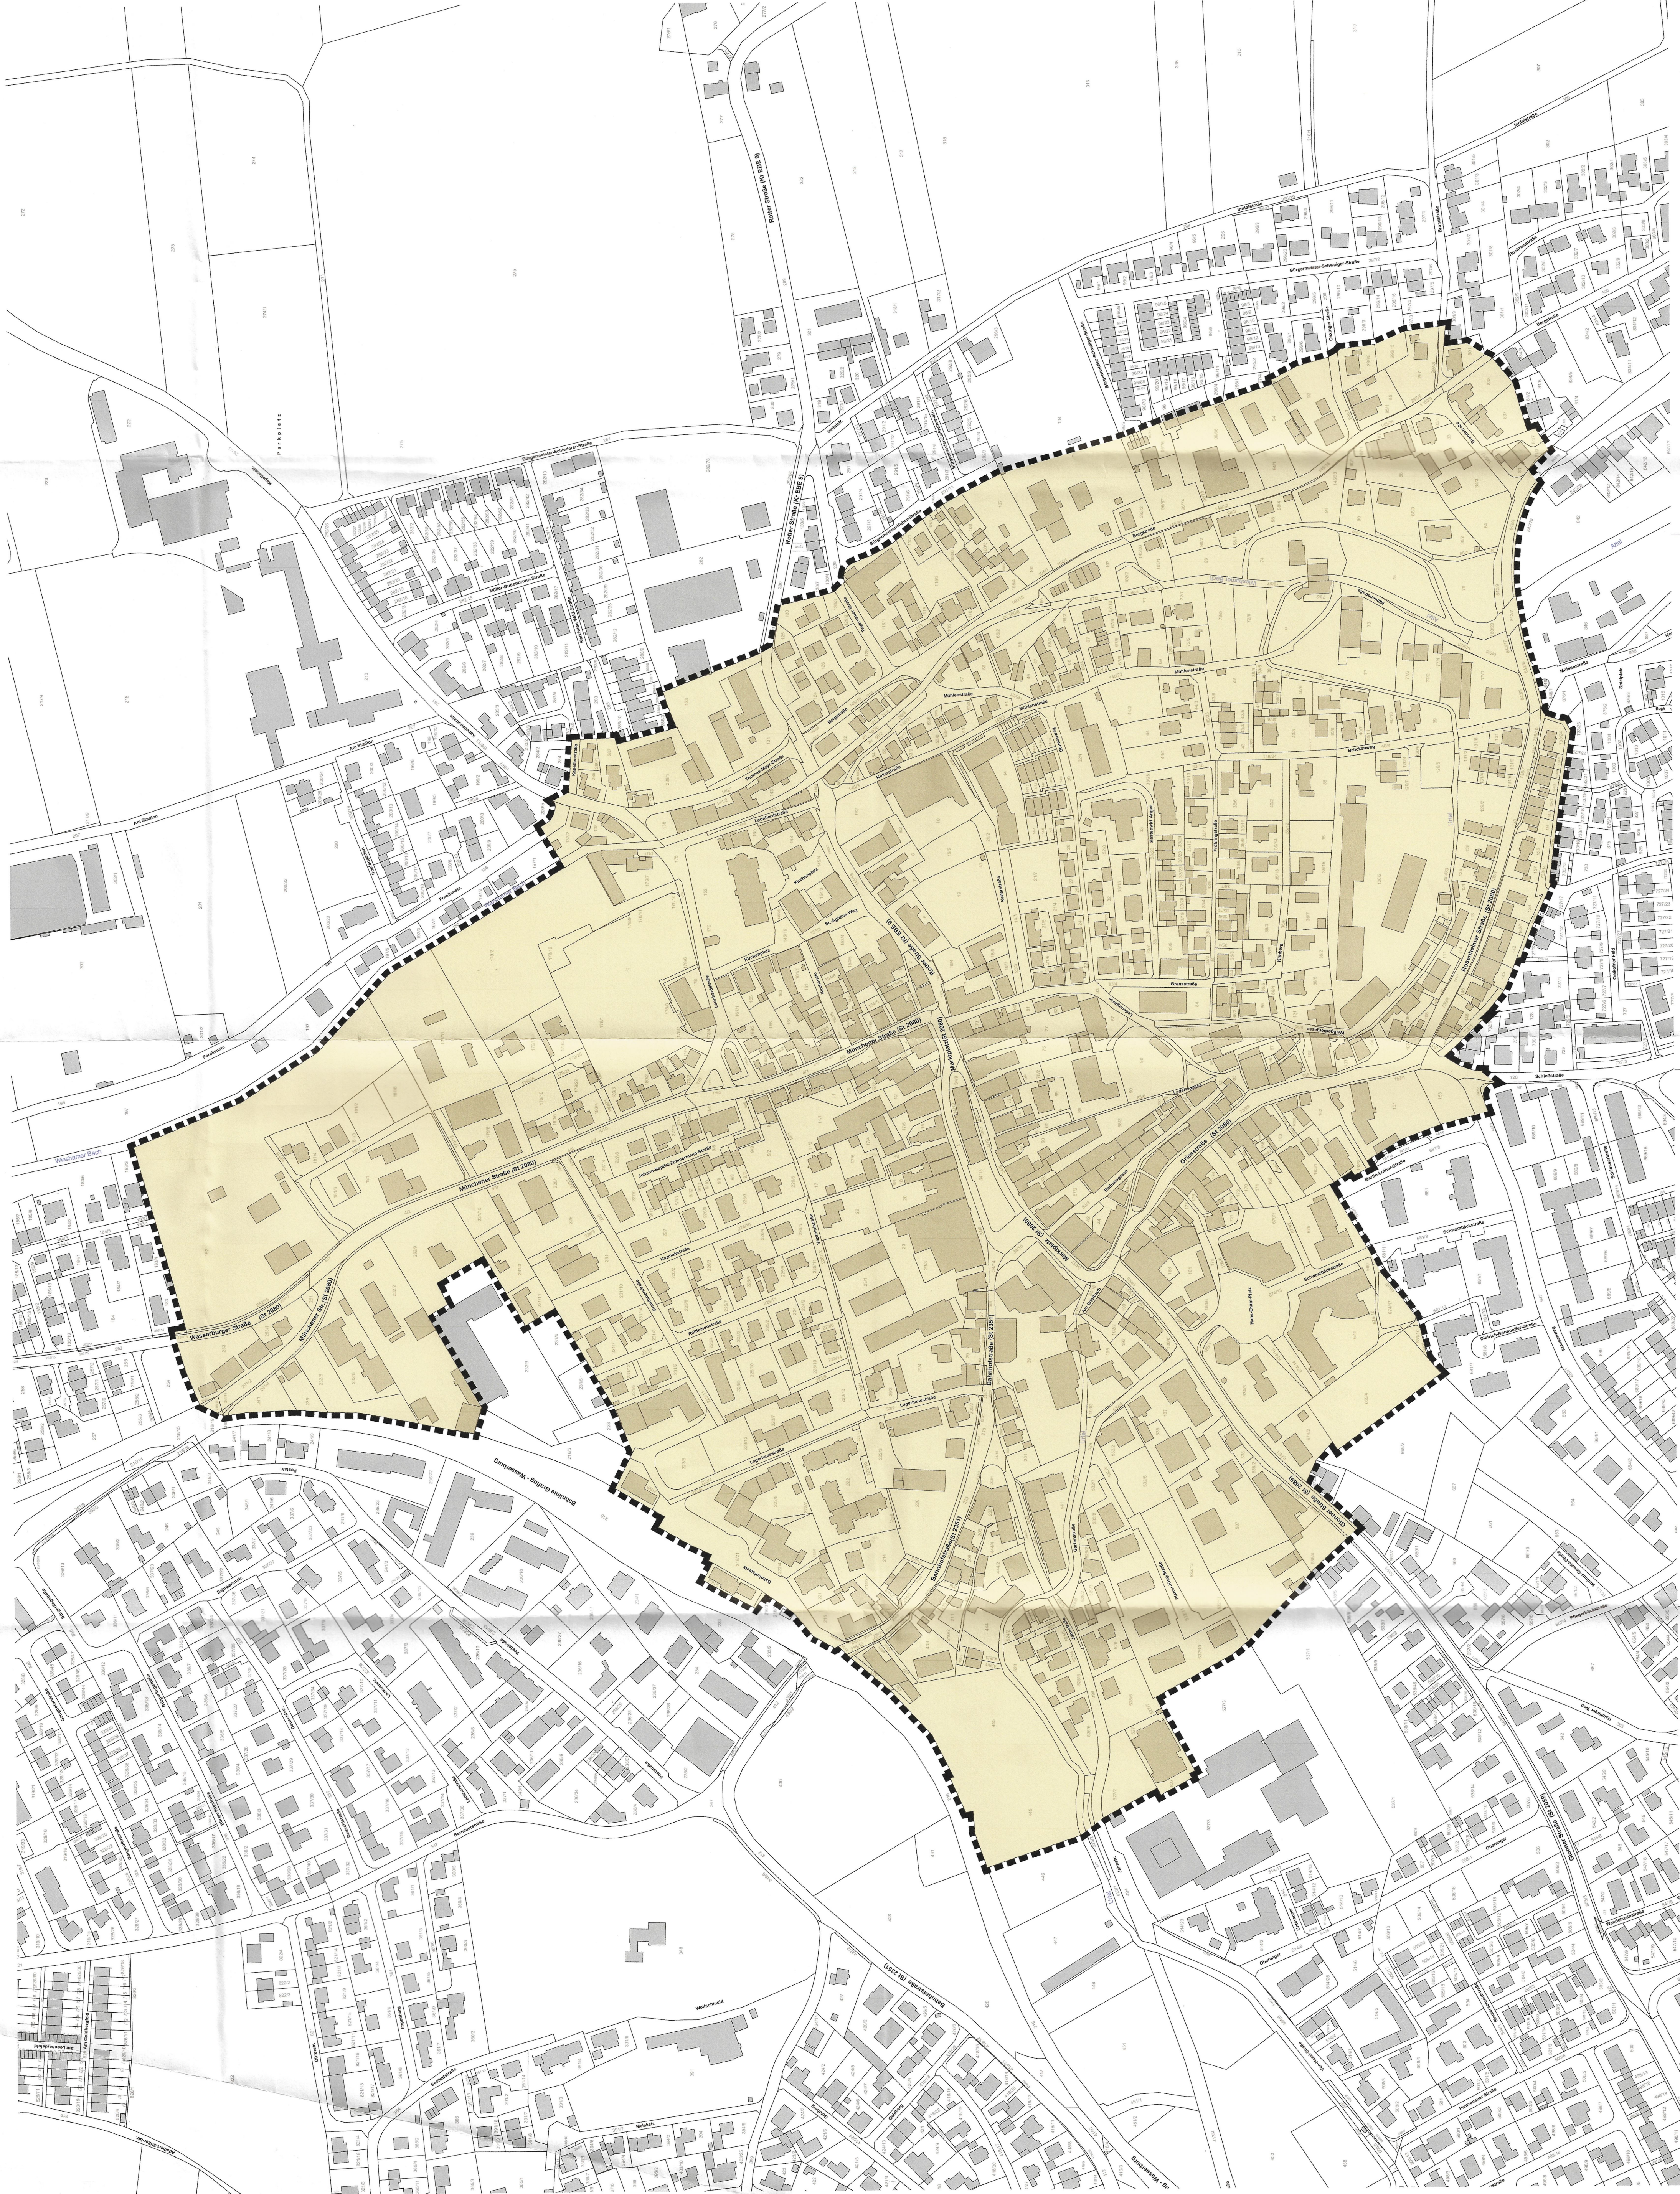

Anlage zur 2. Änderungssatzung der Stadt Grafing b.M. über  
die förmliche Festsetzung des Sanierungsgebietes vom  
13.04.2021 (Sanierungssatzung - 2. Änderung)


3. April 2021  
  
*Christian Bauer*  
Christian Bauer  
Erster Bürgermeister

## Stadt Grafing

Sanierungsgebiet Altstadtbereich und erweiterter  
Innenstadtbereich



Abgrenzung Sanierungsgebiet  
(Vereinfachtes Sanierungsverfahren  
nach § 142 Abs. 4 BauGB)

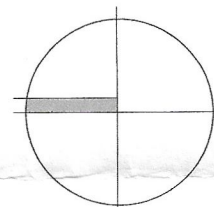

M 1:2000

Klaus Immich  
Dipl.-Ing. Architekt BDA  
Regierungsbaumeister-Stadtplaner  
Wallbergstraße 12a, 83703 Gmund  
20.01.2021



**2. Änderungssatzung der Stadt Grafring b.M.  
über die förmliche Festlegung des Sanierungsgebietes im Altstadtbereich  
(Sanierungssatzung - 2. Änderung)**

**vom 13.04.2021**

**§ 1**

Der Geltungsbereich gem. § 1 Abs. 2 der Sanierungssatzung wird geändert.  
Das Sanierungsgebiet umfasst alle Grundstücke die im anliegenden Lageplan vom  
20.01.2021 (Maßstab 1 : 2000) innerhalb der festgelegten Abgrenzung liegen.  
Die Sanierungssatzung bleibt im Übrigen unverändert.

**§ 2**

Die 2. Änderung der Sanierungssatzung tritt mit ihrer Bekanntmachung in Kraft.  
Gleichzeitig tritt die Sanierungssatzung vom 16.10.2003, in der Fassung der 1.  
Änderung vom 20.04.2020 hinsichtlich der Festlegung des Sanierungsgebiets außer  
Kraft.

Grafring b.M., den 30.06.2021  
Stadt Grafring b.M.

  
Christian Bauer  
Erster Bürgermeister

