
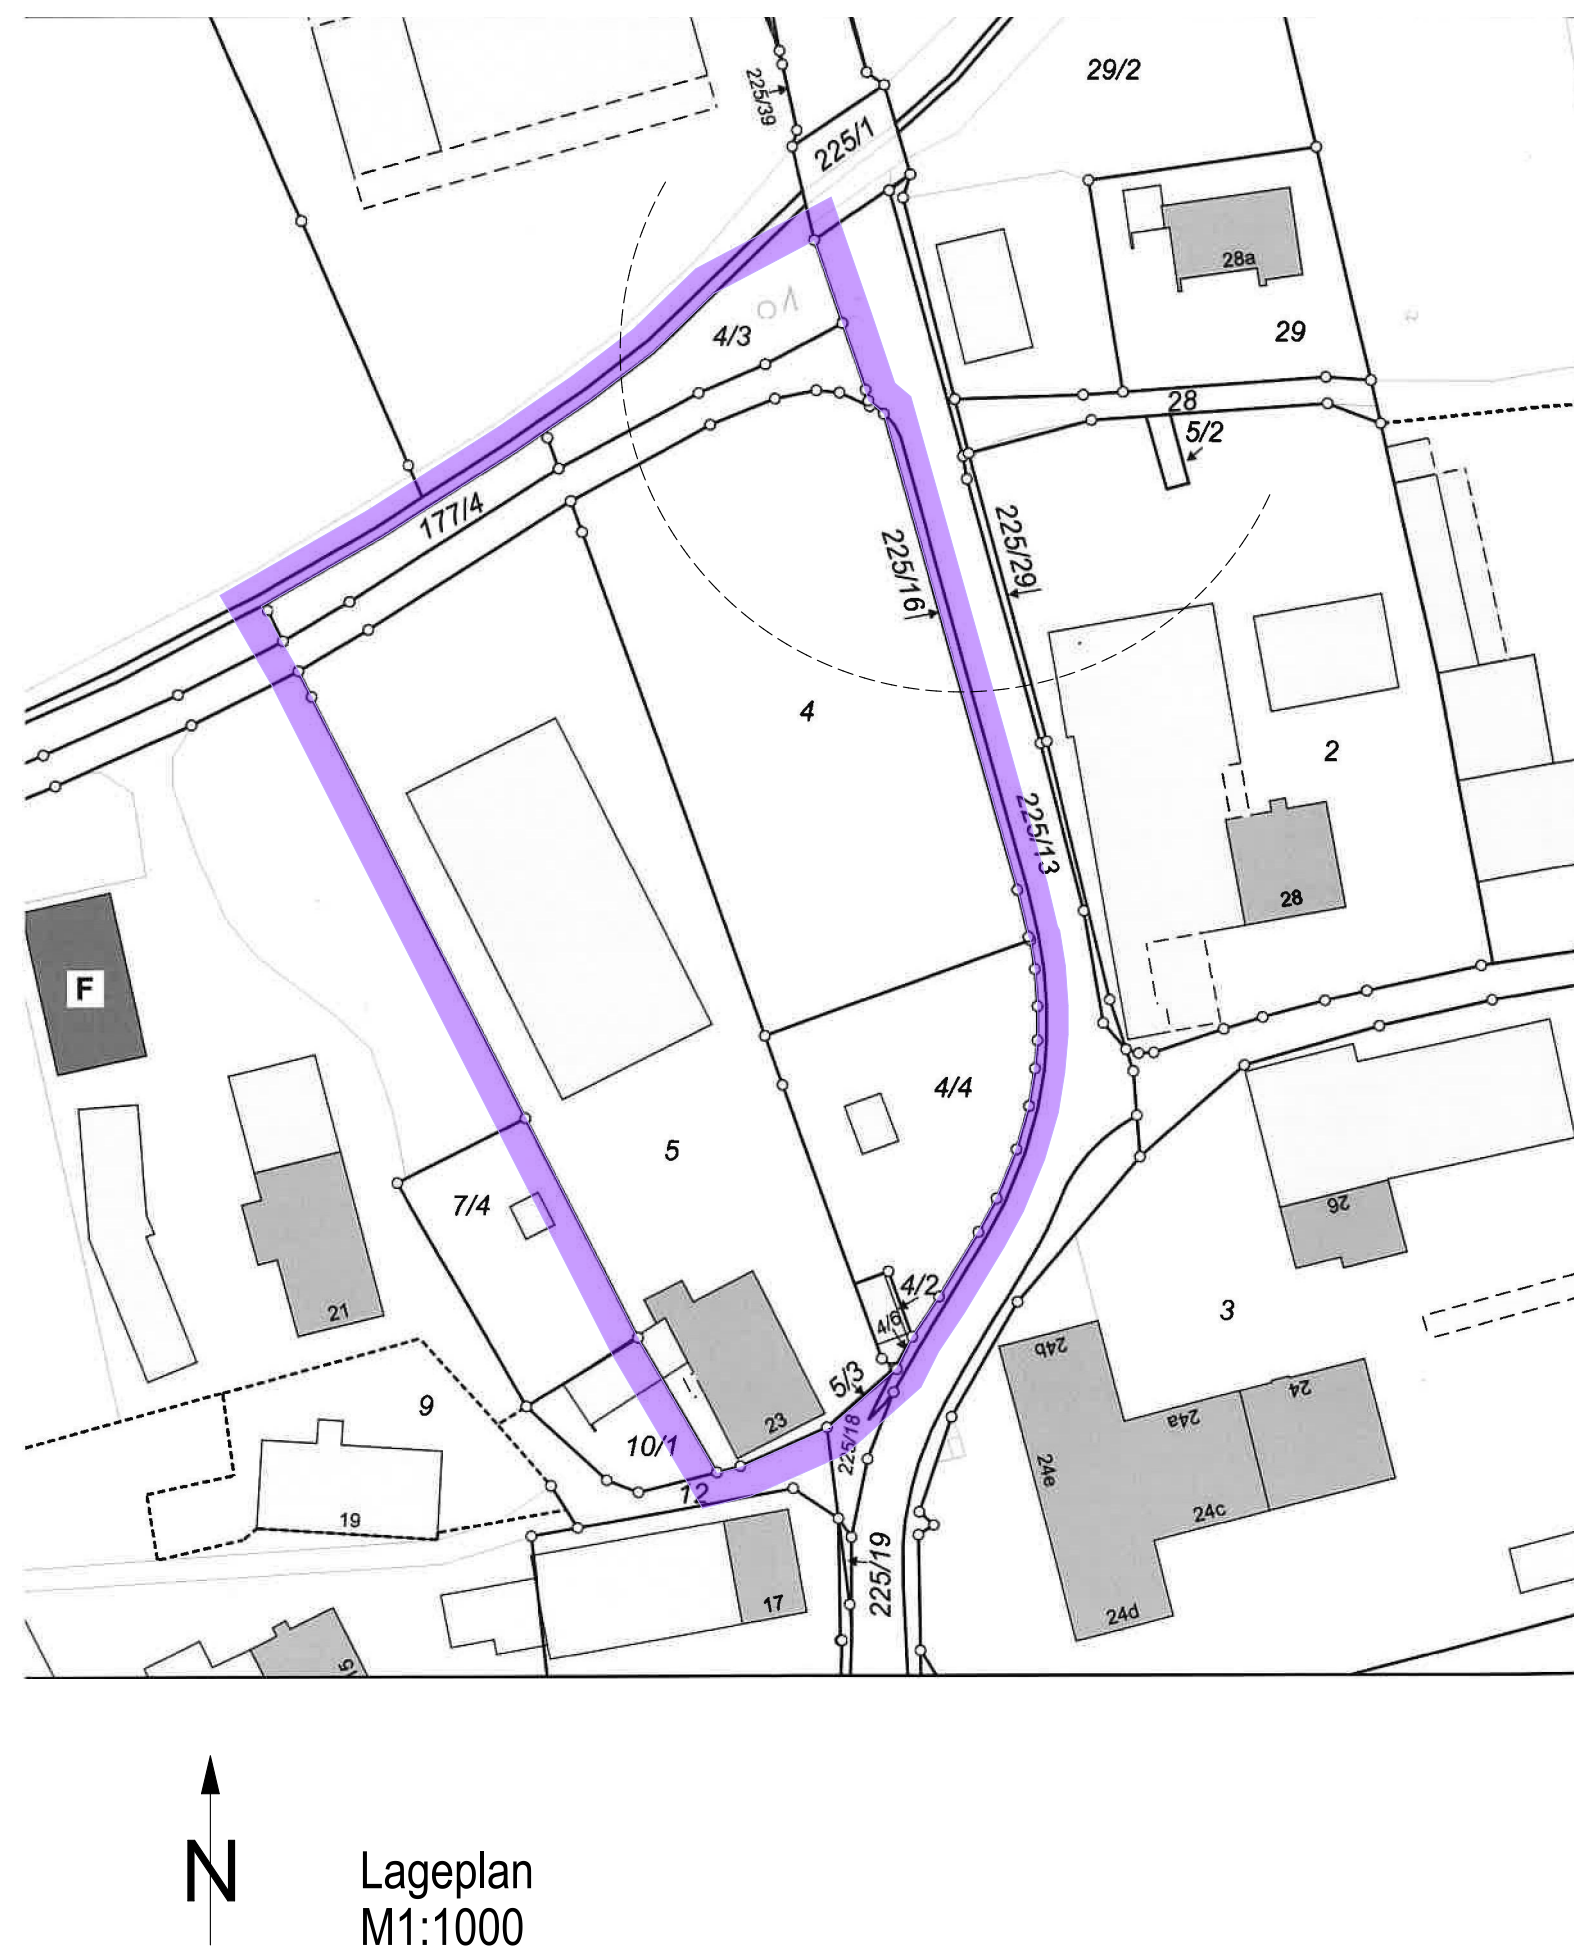


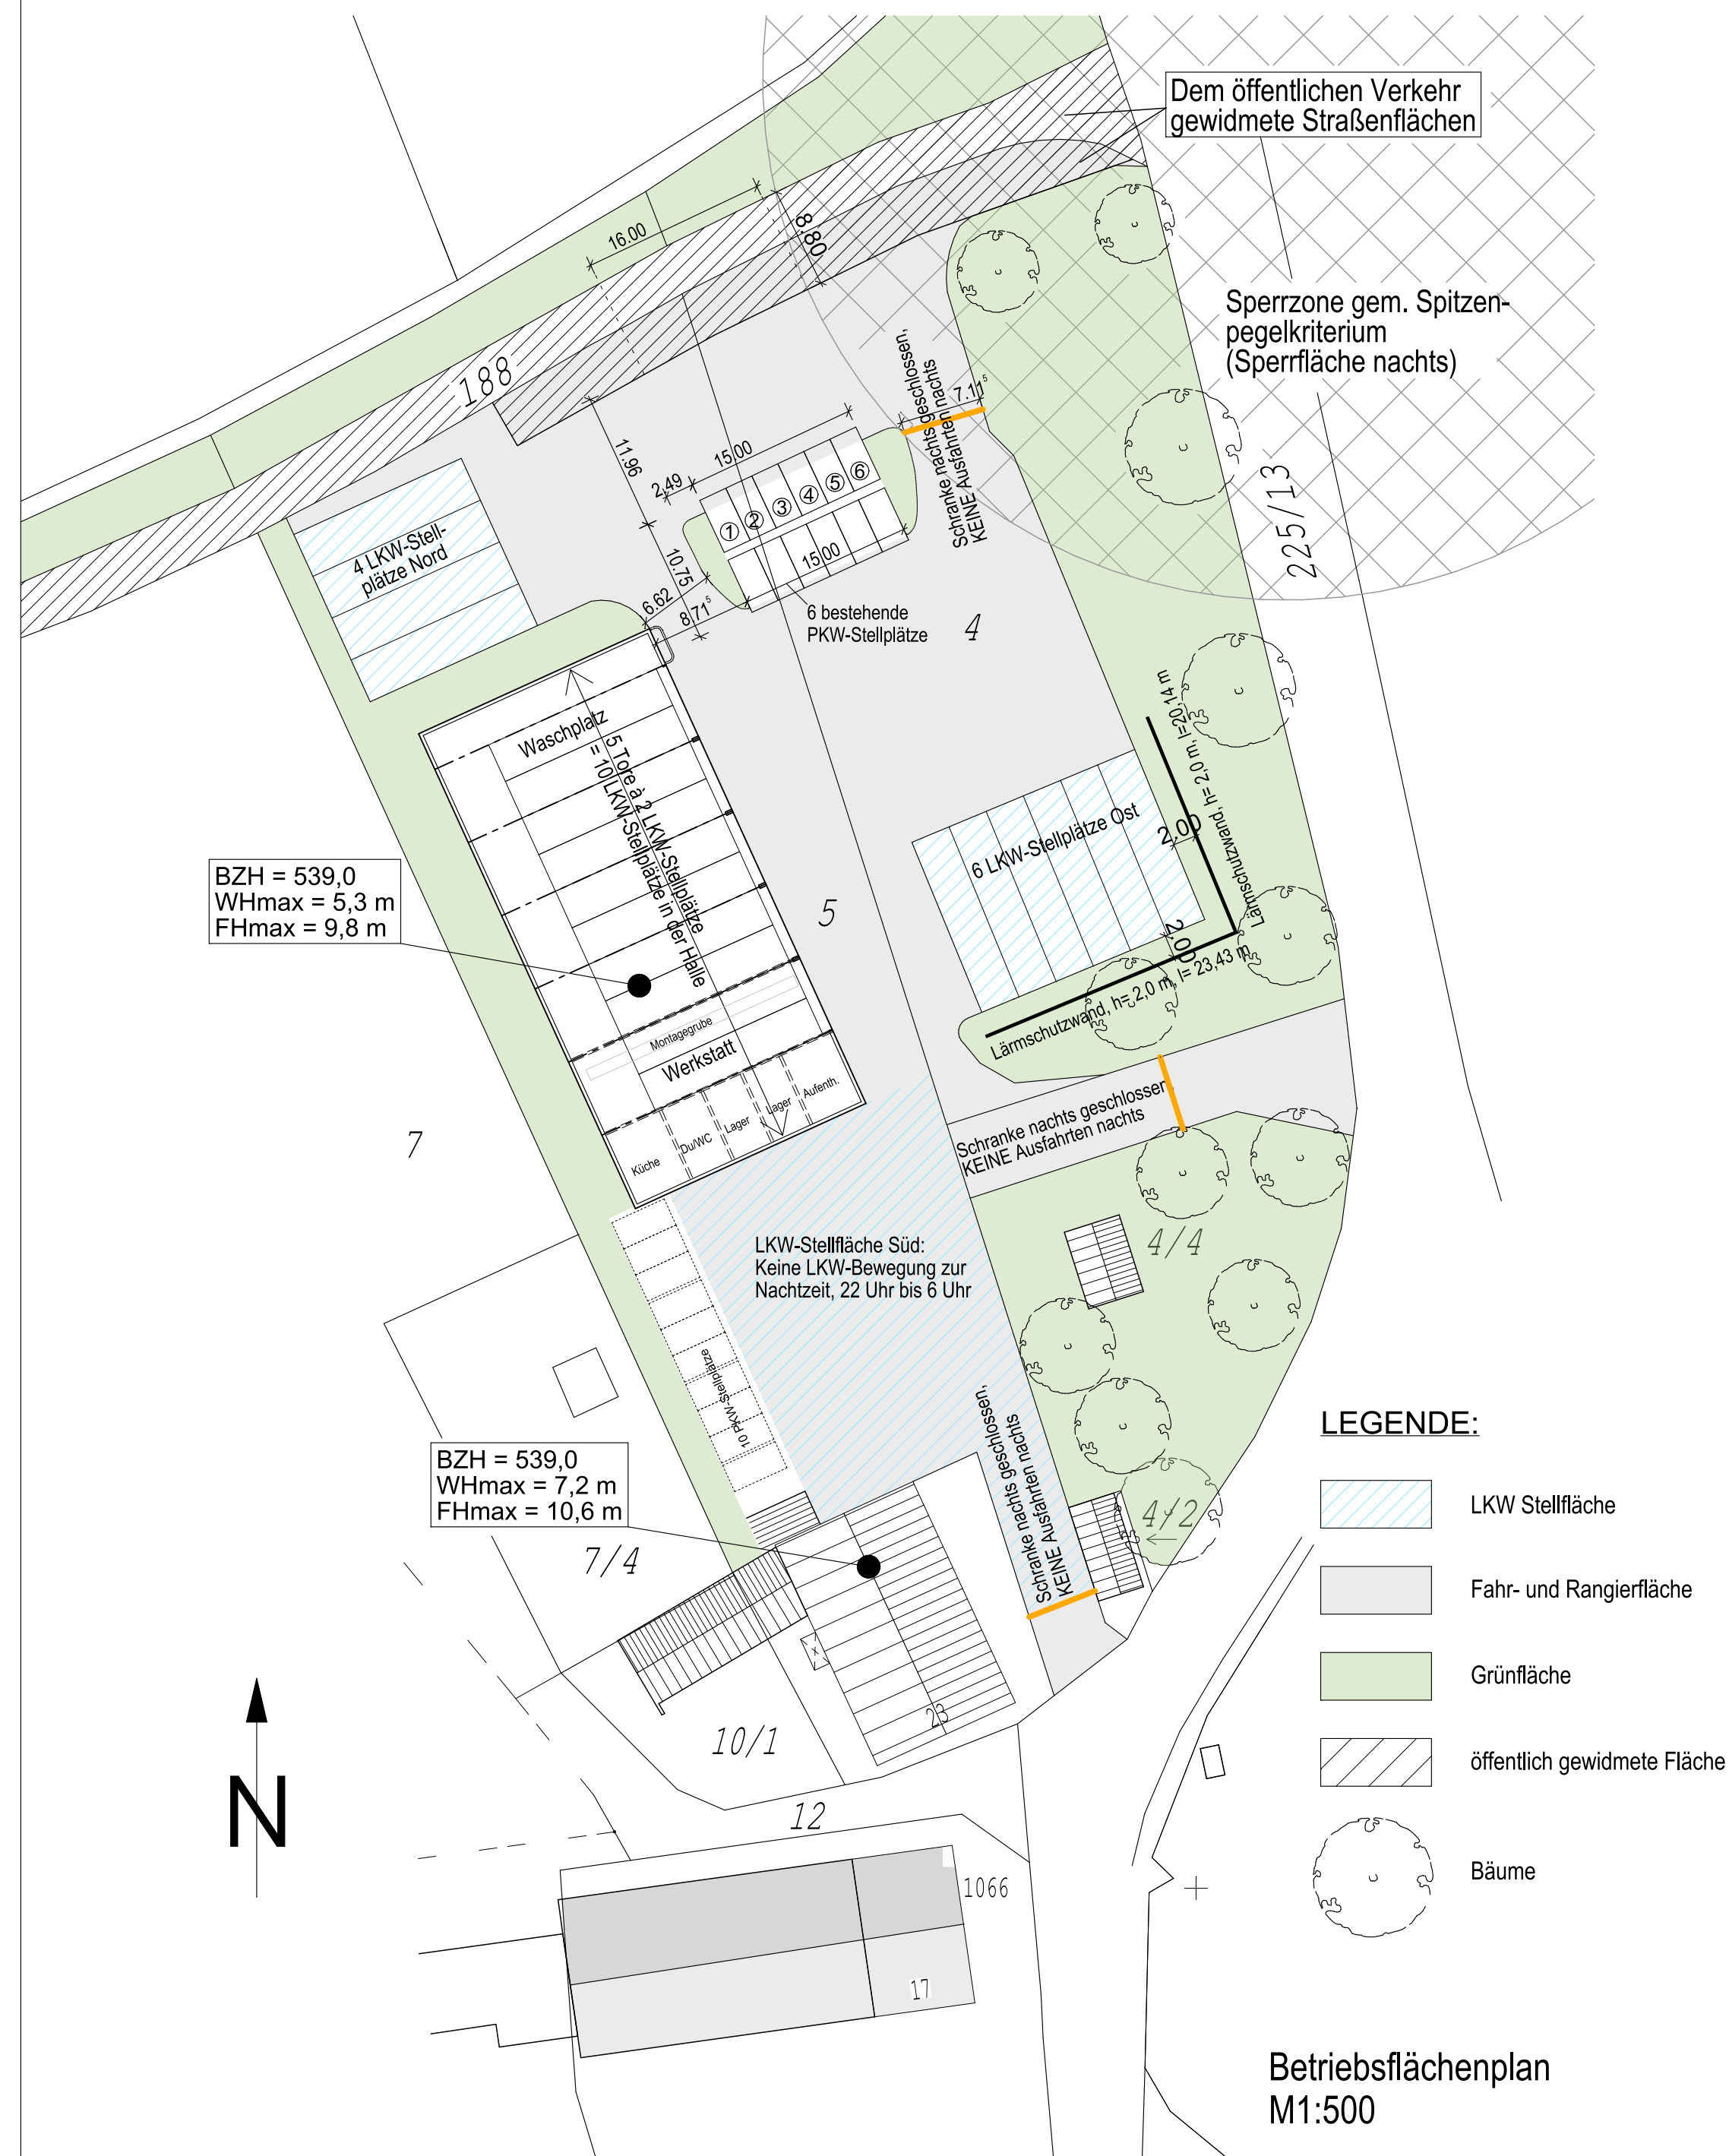

Vorhaben- und Erschließungsplan Erweiterung Fuhrunternehmen Fuchs Nettelkofen, Stadt Grafing

**Dieser Vorhaben- und Erschließungsplan vom 13.07.2026
ist Bestandteil der Satzung (§ 12 Abs. 3 BauGB)**

BAUVORHABEN	Erweiterung des bestehenden Fuhrunternehmens von 8 auf 19 LKW mit Außenstellplätzen und Nachtbetrieb sowie Lärmschutzmaßnahmen
BAUORT	Nettelkofen 23, 85567 Grafing Fl.Nrn. 4 und 5, Gemarkung Nettelkofen
ANTRAGSTELLER UND GRUNDEIGNER:	Ignaz und Monika Fuchs Nettelkofen 23 85567 Grafing
PLANINHALT	Grundriss Lageplan M 1 : 500 M 1 : 1000