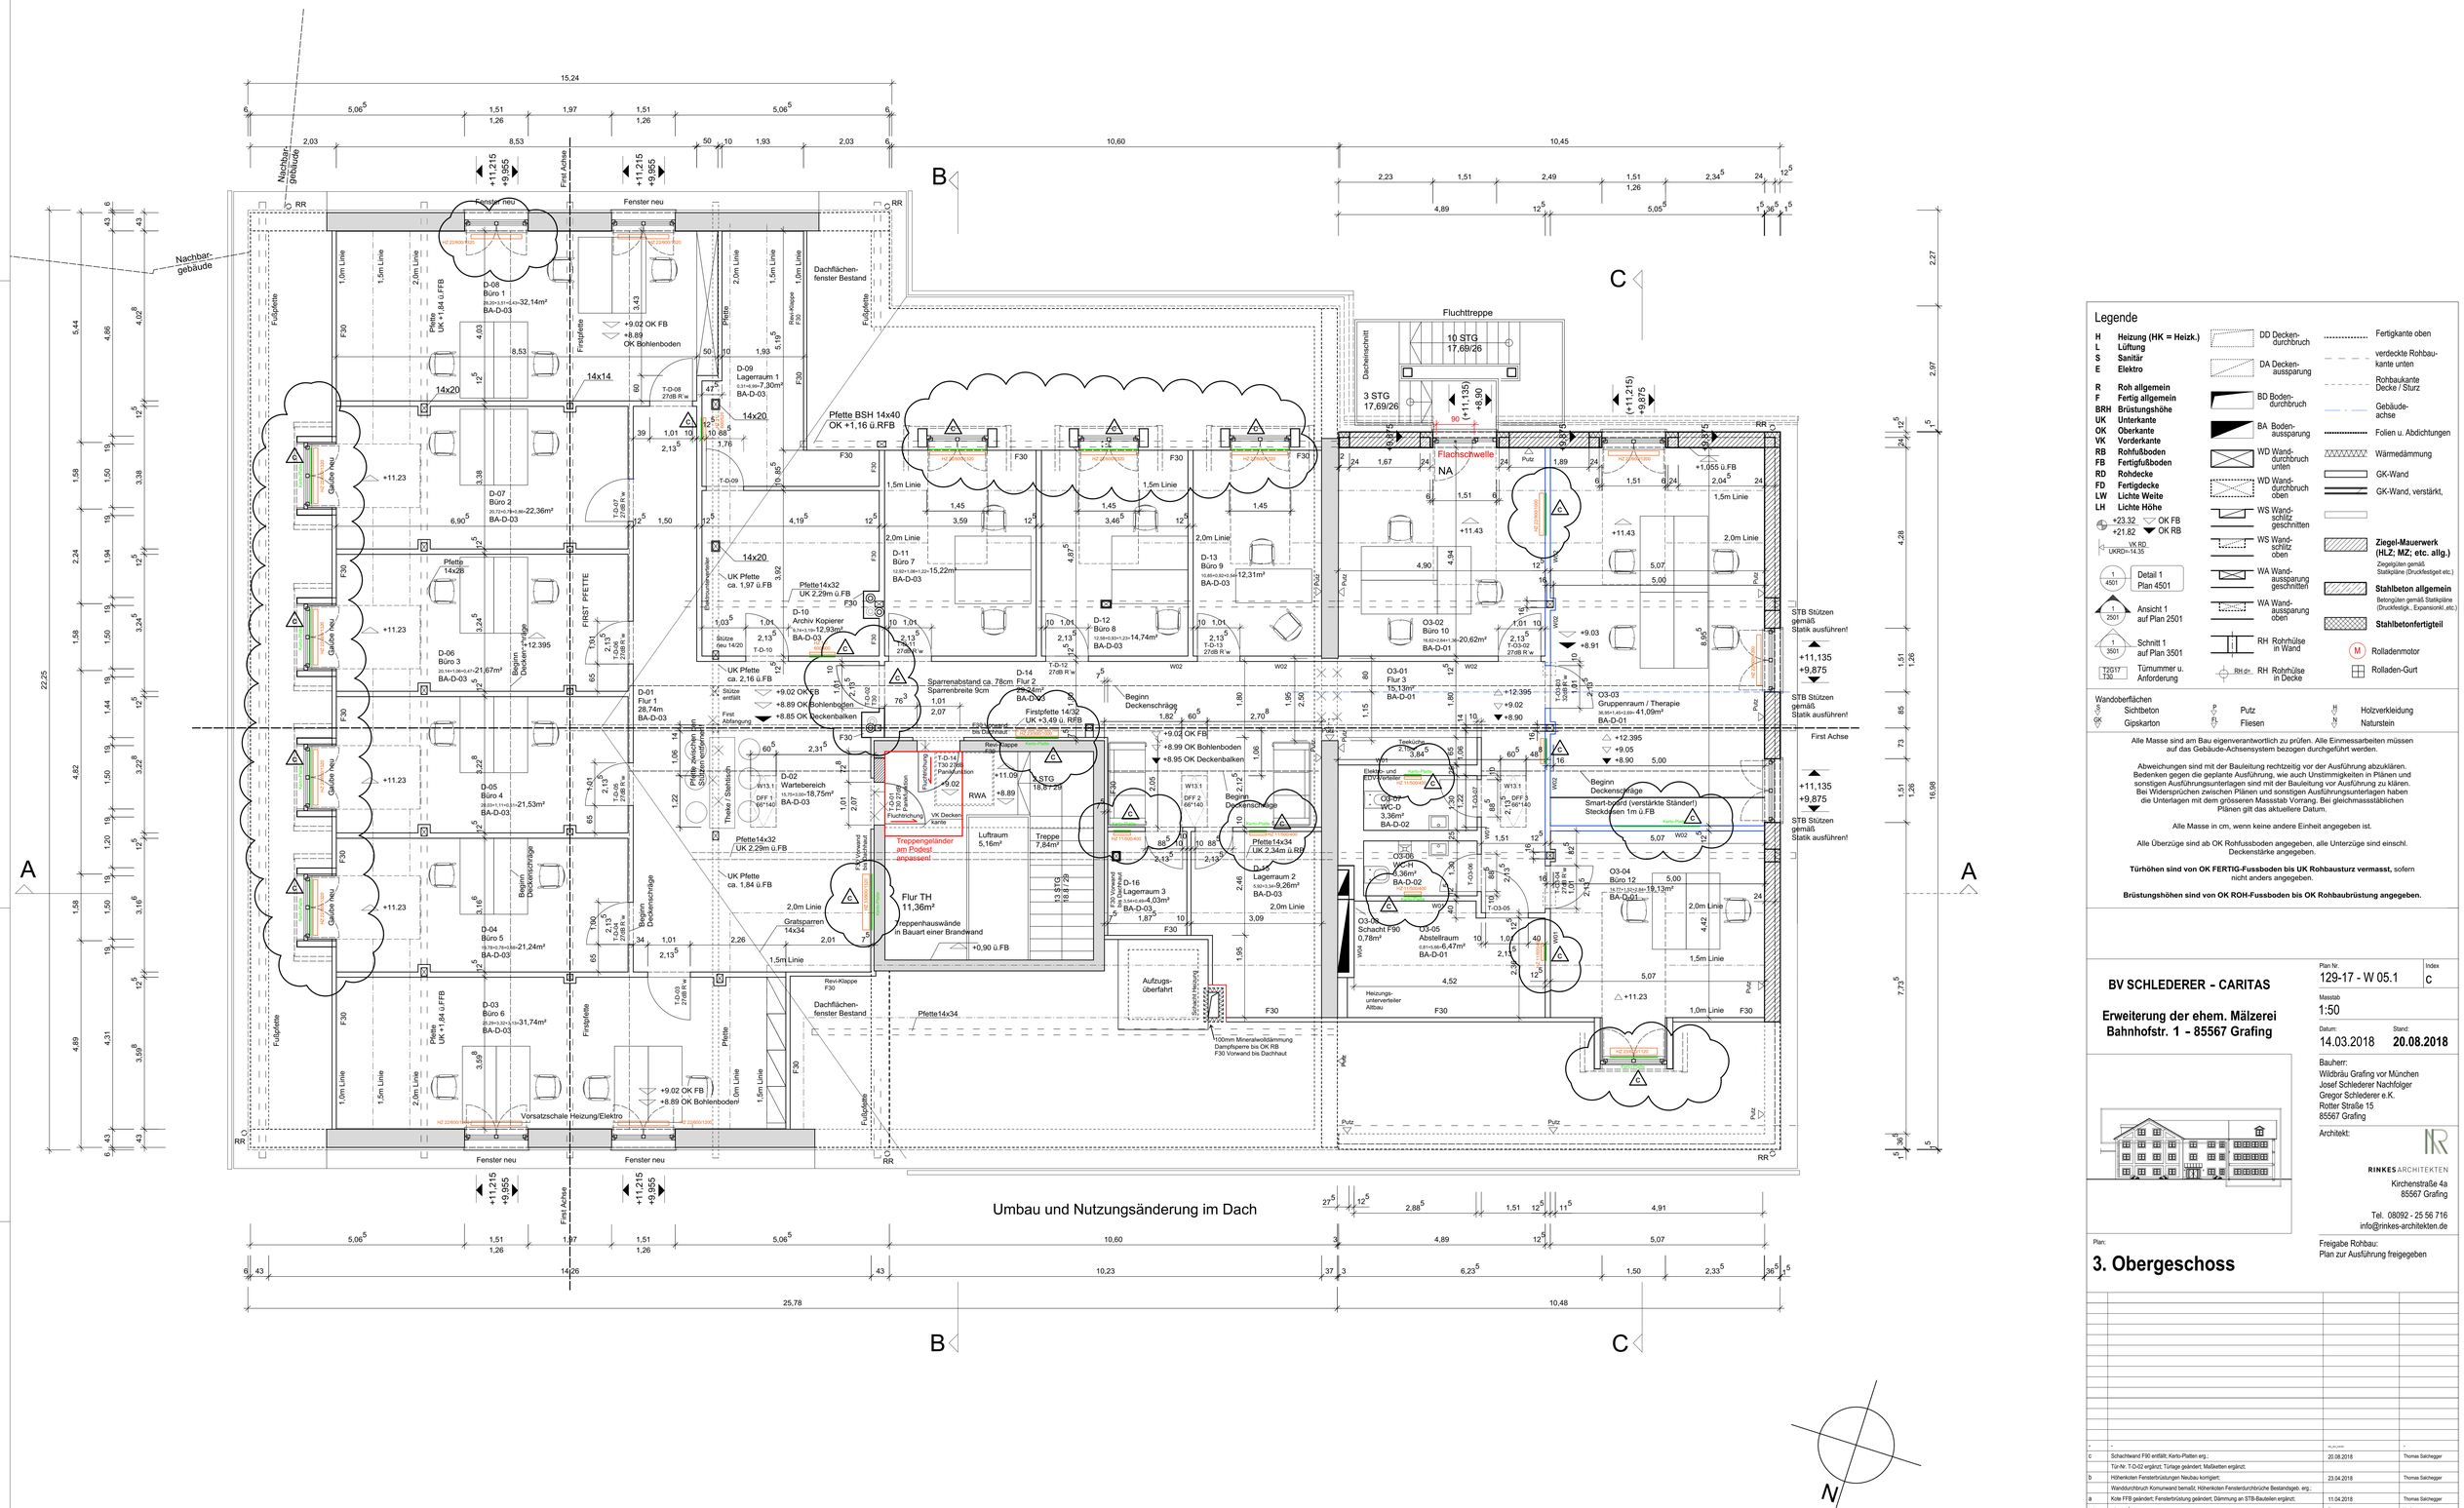

Legende

H	**Heizung (HK = Heizk.)**
L	**Lüftung**
S	**Sanitär**
E	**Elektro**
R	**Roh allgemein**
F	**Fertig allgemein**
BRH	**Brüstungshöhe**
UK	**Unterkante**
OK	**Oberkante**
VK	**Vorderkante**
RB	**Rohfußboden**
FB	**Fertigfußboden**
RD	**Rohdecke**
FD	**Fertigdecke**
LW	**Lichte Weite**
LH	**Lichte Höhe**

+23.32 OK FB
+21.82 OK RB
VK RD
UKRD=+14.35

1/4501 Detail 1 Plan 4501
1/2501 Ansicht 1 auf Plan 2501
1/3501 Schnitt 1 auf Plan 3501
T2G17 T30 Türnummer u. Anforderung

DD Decken-durchbruch
DA Decken-aussparung
BD Boden-durchbruch
BA Boden-aussparung
WD Wand-durchbruch unten
WD Wand-durchbruch oben
WS Wand-schlitz geschnitten
WS Wand-schlitz oben
WA Wand-aussparung geschnitten
WA Wand-aussparung oben
RH Rohrhülse in Wand
RH Rohrhülse in Decke

Fertigkante oben
verdeckte Rohbau-kante unten
Rohbaukante Decke / Sturz
Gebäude-achse
Folien u. Abdichtungen
Wärmedämmung
GK-Wand
GK-Wand, verstärkt,
Ziegel-Mauerwerk (HLZ; MZ; etc. allg.)
Ziegelgüten gemäß Statikpläne (Druckfestigkeit etc.)
Stahlbeton allgemein
Betongüten gemäß Statikpläne (Druckfestigk., Expansionkl.,etc.)
Stahlbetonfertigteil
M Rolladenmotor
Rolladen-Gurt

Wandoberflächen
S Sichtbeton
GK Gipskarton
P Putz
F Fliesen
H Holzverkleidung
N Naturstein

Alle Masse sind am Bau eigenverantwortlich zu prüfen. Alle Einmessarbeiten müssen auf das Gebäude-Achsensystem bezogen durchgeführt werden.

Abweichungen sind mit der Bauleitung rechtzeitig vor der Ausführung abzuklären. Bedenken gegen die geplante Ausführung, wie auch Unstimmigkeiten in Plänen und sonstigen Ausführungsunterlagen sind mit der Bauleitung vor Ausführung zu klären. Bei Widersprüchen zwischen Plänen und sonstigen Ausführungsunterlagen haben die Unterlagen mit dem grösseren Masstab Vorrang. Bei gleichmassstäblichen Plänen gilt das aktuellere Datum.

Alle Masse in cm, wenn keine andere Einheit angegeben ist.

Alle Überzüge sind ab OK Rohfussboden angegeben, alle Unterzüge sind einschl. Deckenstärke angegeben.

Türhöhen sind von OK FERTIG-Fussboden bis UK Rohbausturz vermasst, sofern nicht anders angegeben.

Brüstungshöhen sind von OK ROH-Fussboden bis OK Rohbaubrüstung angegeben.

BV SCHLEDERER - CARITAS

Erweiterung der ehem. Mälzerei
Bahnhofstr. 1 - 85567 Grafing

Plan Nr.: 129-17 - W 05.1
Index: c
Massstab: 1:50
Datum: 14.03.2018
Stand: **20.08.2018**

Bauherr:
Wildbräu Grafing vor München
Josef Schlederer Nachfolger
Gregor Schlederer e.K.
Rotter Straße 15
85567 Grafing

Architekt:
RINKES ARCHITEKTEN
Kirchenstraße 4a
85567 Grafing
Tel. 08092 - 25 56 716
info@rinkes-architekten.de

Plan:
3. Obergeschoss

Freigabe Rohbau:
Plan zur Ausführung freigegeben

Index	Art der Änderung	Datum	Verfasser
-	-	-.-.----	-
c	Schachtwand F90 entfällt; Kerto-Platten erg.;	20.08.2018	Thomas Salchegger
	Tür-Nr. T-O-02 ergänzt; Türtage geändert; Maßketten ergänzt;		
b	Höhenkoten Fensterbrüstungen Neubau korrigiert;	23.04.2018	Thomas Salchegger
	Wanddurchbruch Kornuwand bemaßt; Höhenkoten Fensterdurchbrüche Bestandsgeb. erg.;		
a	Kote FFB geändert; Fensterbrüstung geändert; Dämmung an STB-Bauteilen ergänzt;	11.04.2018	Thomas Salchegger

copyright by Architekturbüro Rinkes GmbH - Niko Rinkes

128_CAT_WP.vwx