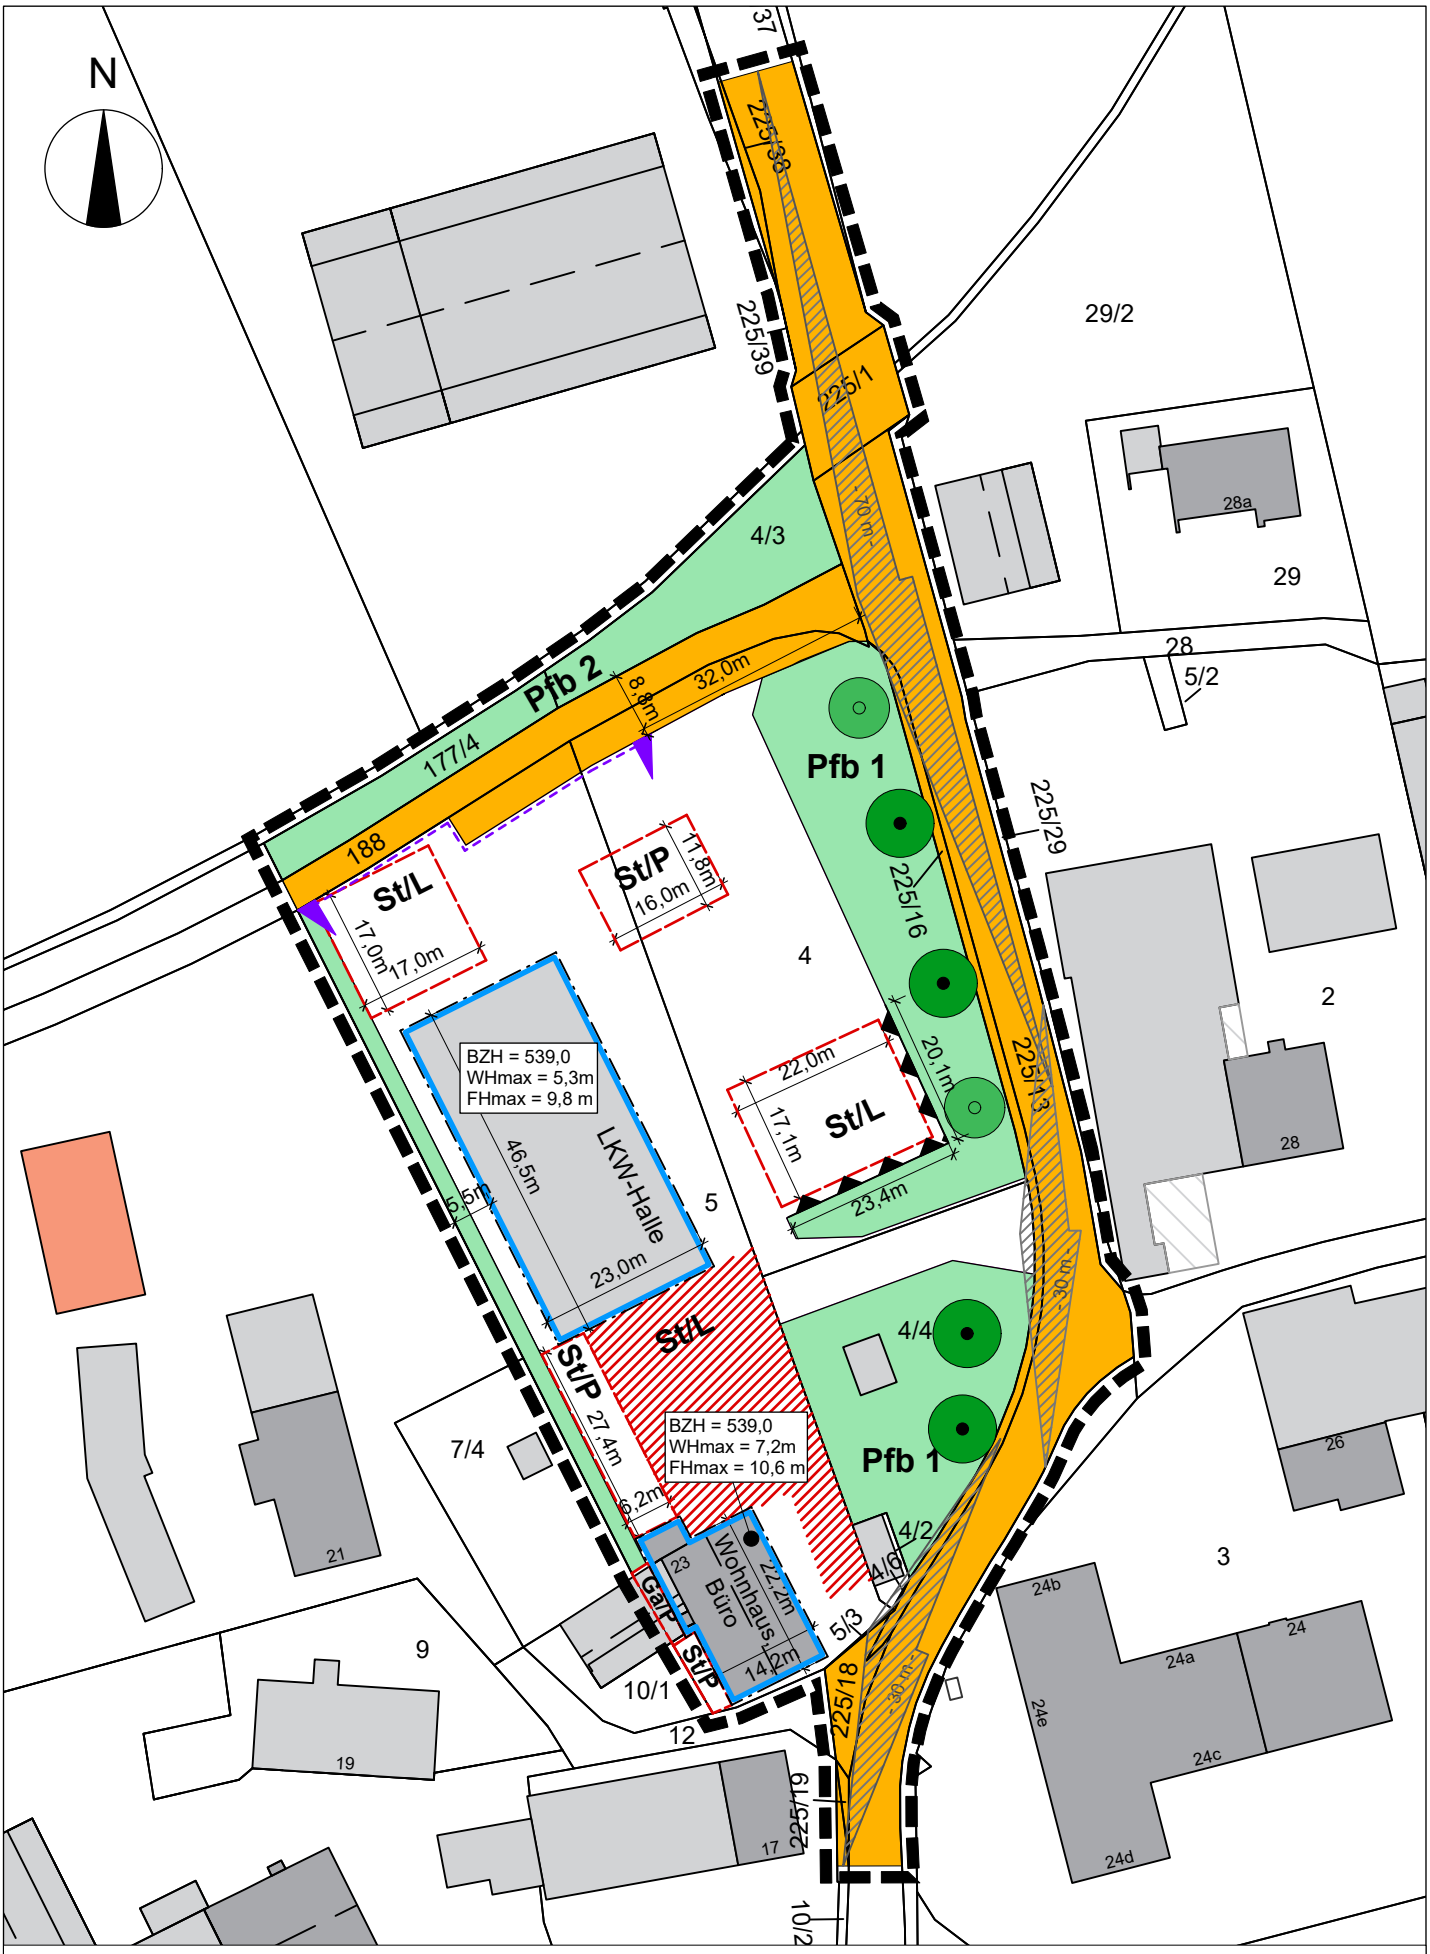

Stadt Landkreis
Grafing Ebersberg

Maßstab 1 : 1000

0 m 10 20 30 m

Vorhabenbezogener Bebauungsplan
"Fuhrunternehmen Fuchs Nettelkofen"

baumann&freunde: architekten

Falkenberg 27.01.2026