


HAUS 3 – 1. OBERGESCHOSS

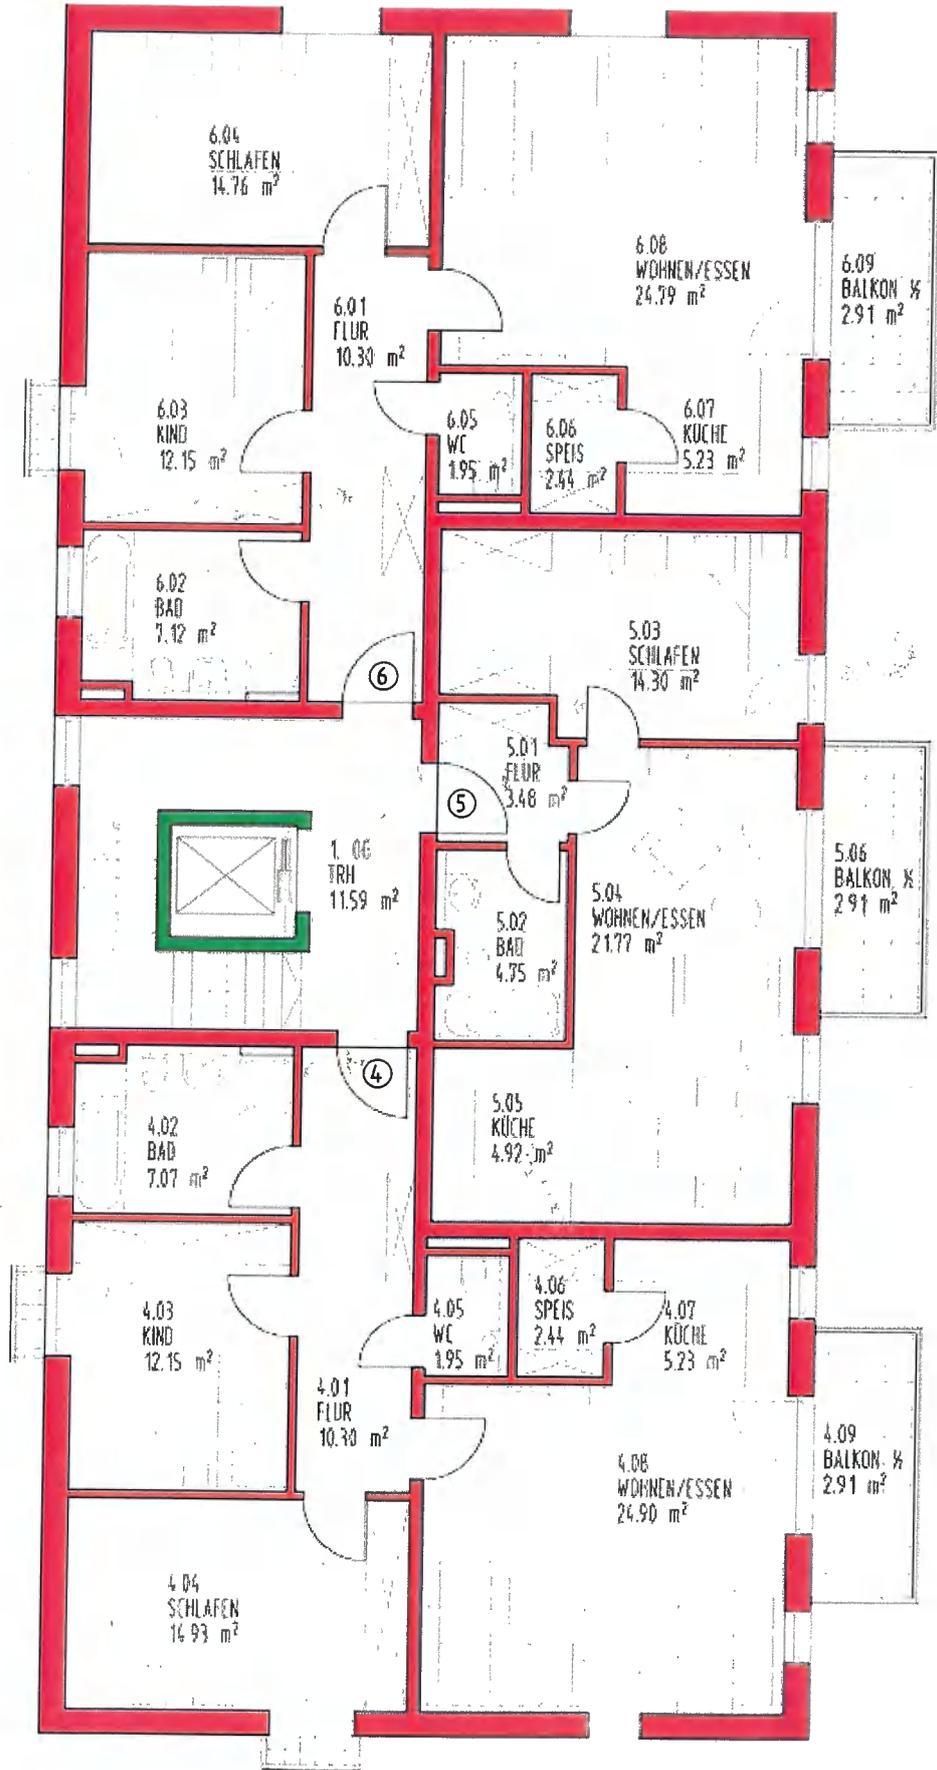

Zur Maßentnahme nicht geeignet. Angegebene m²-Angaben können minimal differieren. Maßgeblich sind die Wohnflächenangaben in den Abgeschlossenheitsplänen, die notariell beurkundet werden.



HAUS 3 – 1. OG – WOHNUNG 5

5.01	Flur	3,48 m ²
5.02	Bad	4,76 m ²
5.03	Schlafen	14,30 m ²

5.04	Wohnen/Essen	21,77 m ²
5.05	Küche	4,92 m ²

2-Zimmer in Summe	49,23 m ²
Balkon 1/2	2,91 m ²

Gesamt 52,14 m²

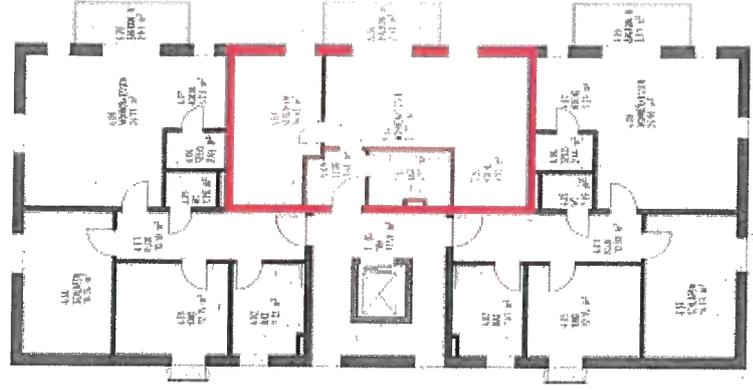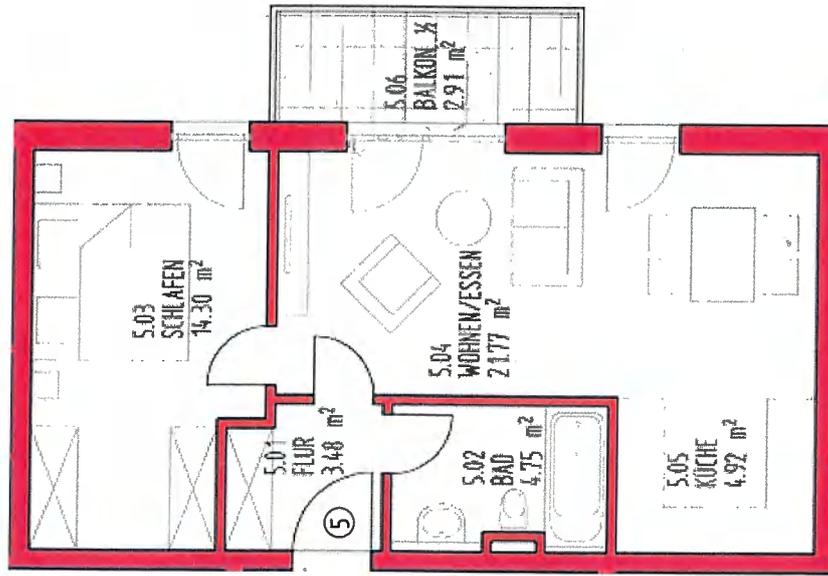

Zur Maßstabnäherung nicht geeignet. Angegebene m²-Angaben können minimal differieren. Maßgeblich sind die Wohnflächenangaben in den Abgeschlossenheitsplänen, die notariell beurkundet werden.