



Muster-Entwässerungsplan

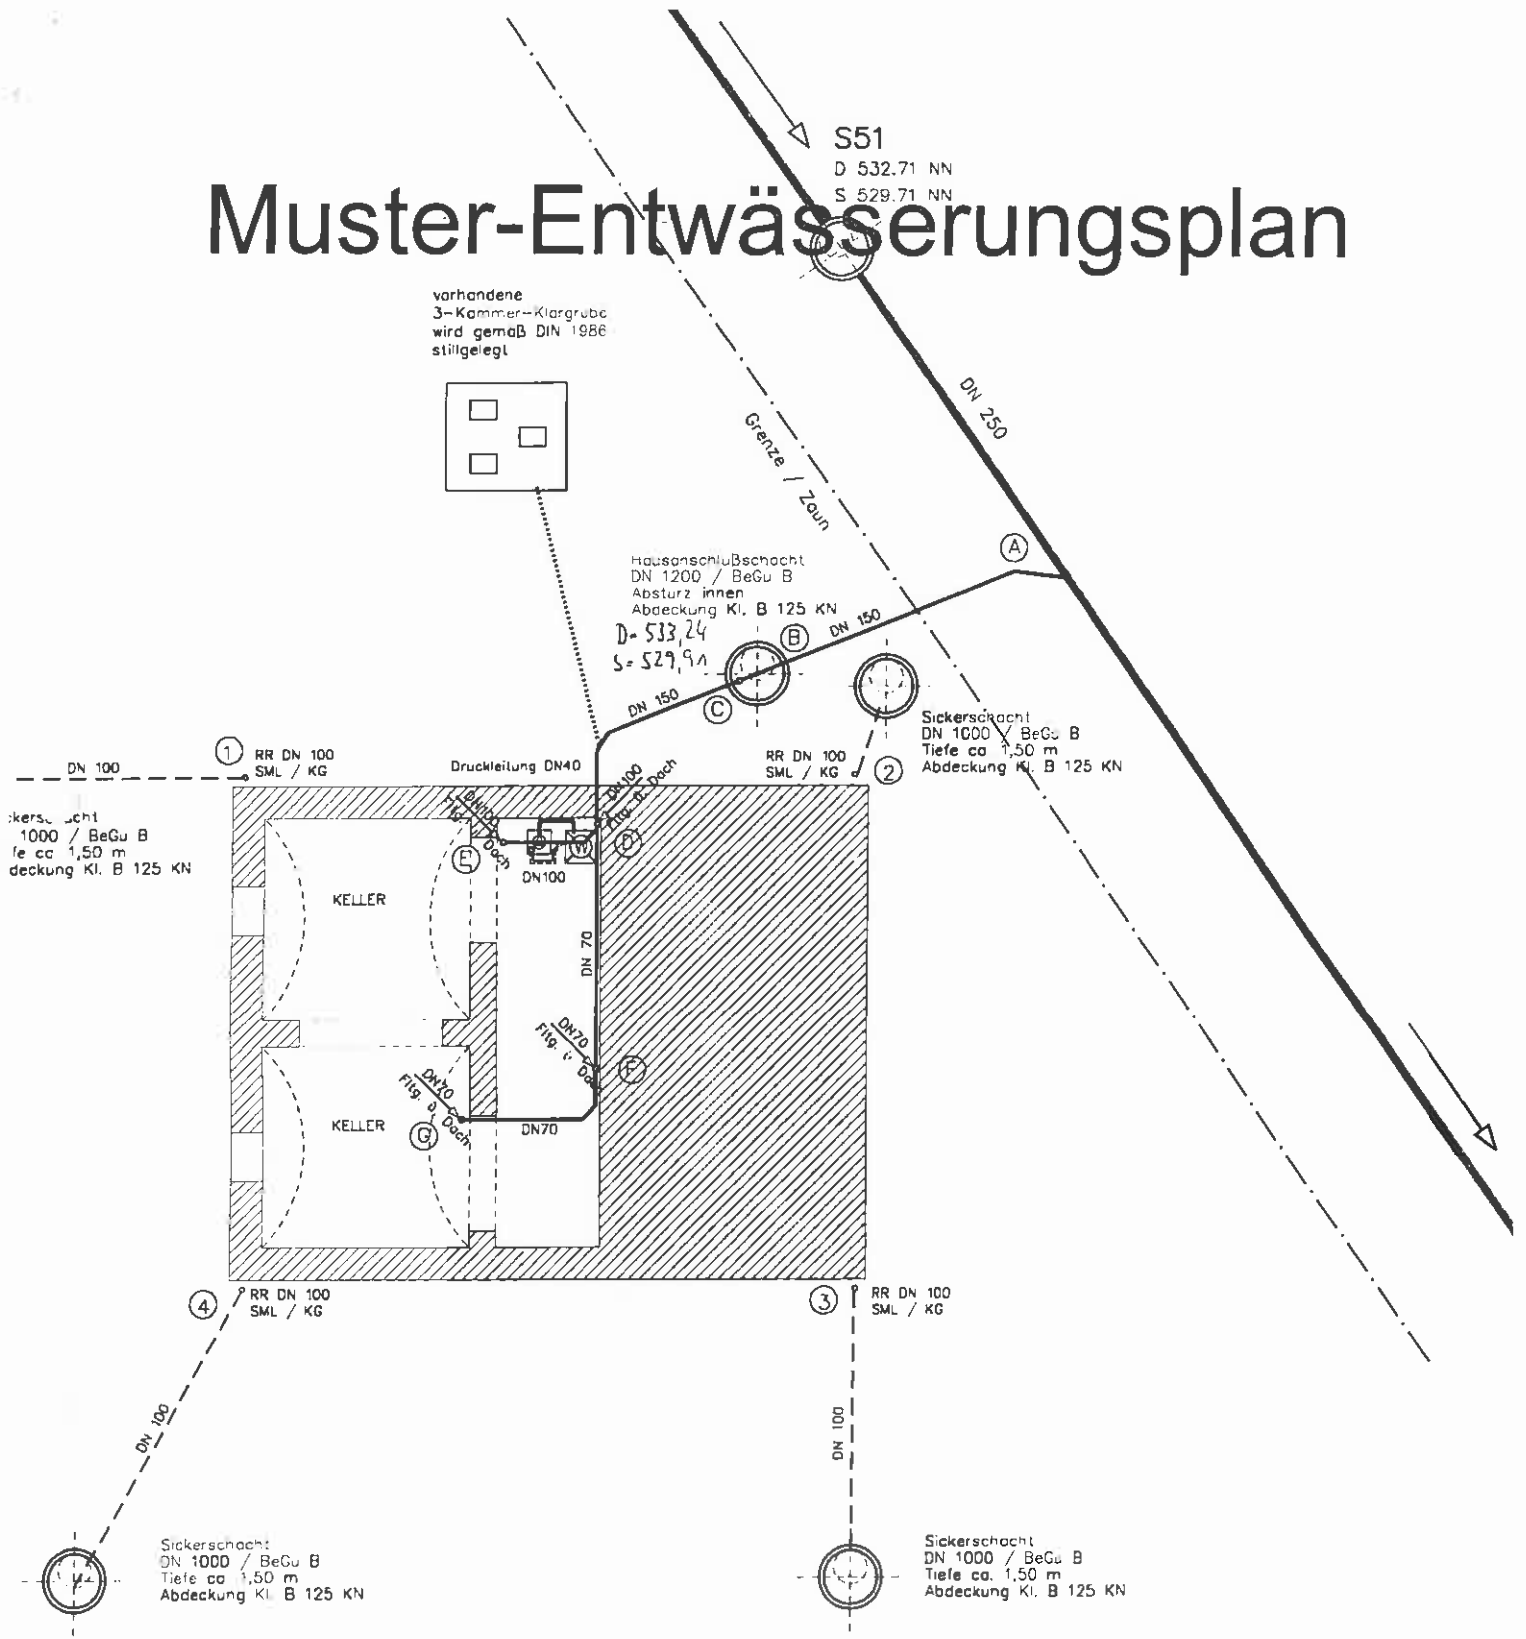

KELLERGESCHOSS (M 1:100)

Kopie verkleinert!

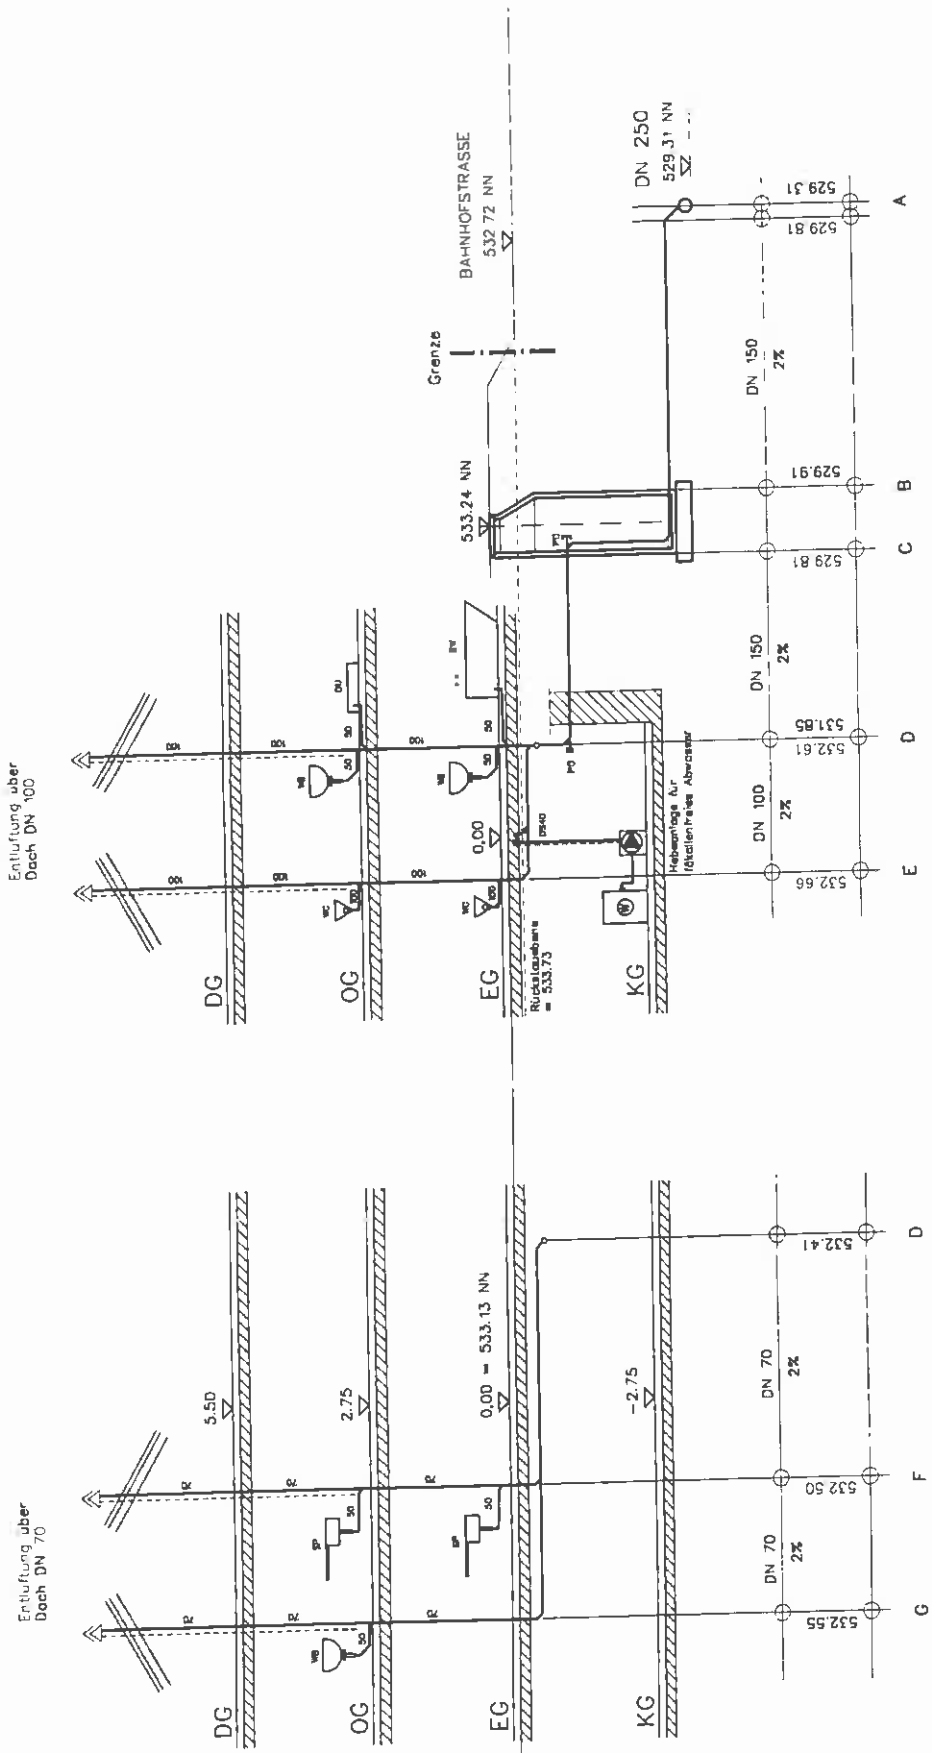

SCHNITTE SCHMUTZWASSER (M 1:100)

Kopie verkleinert!

