


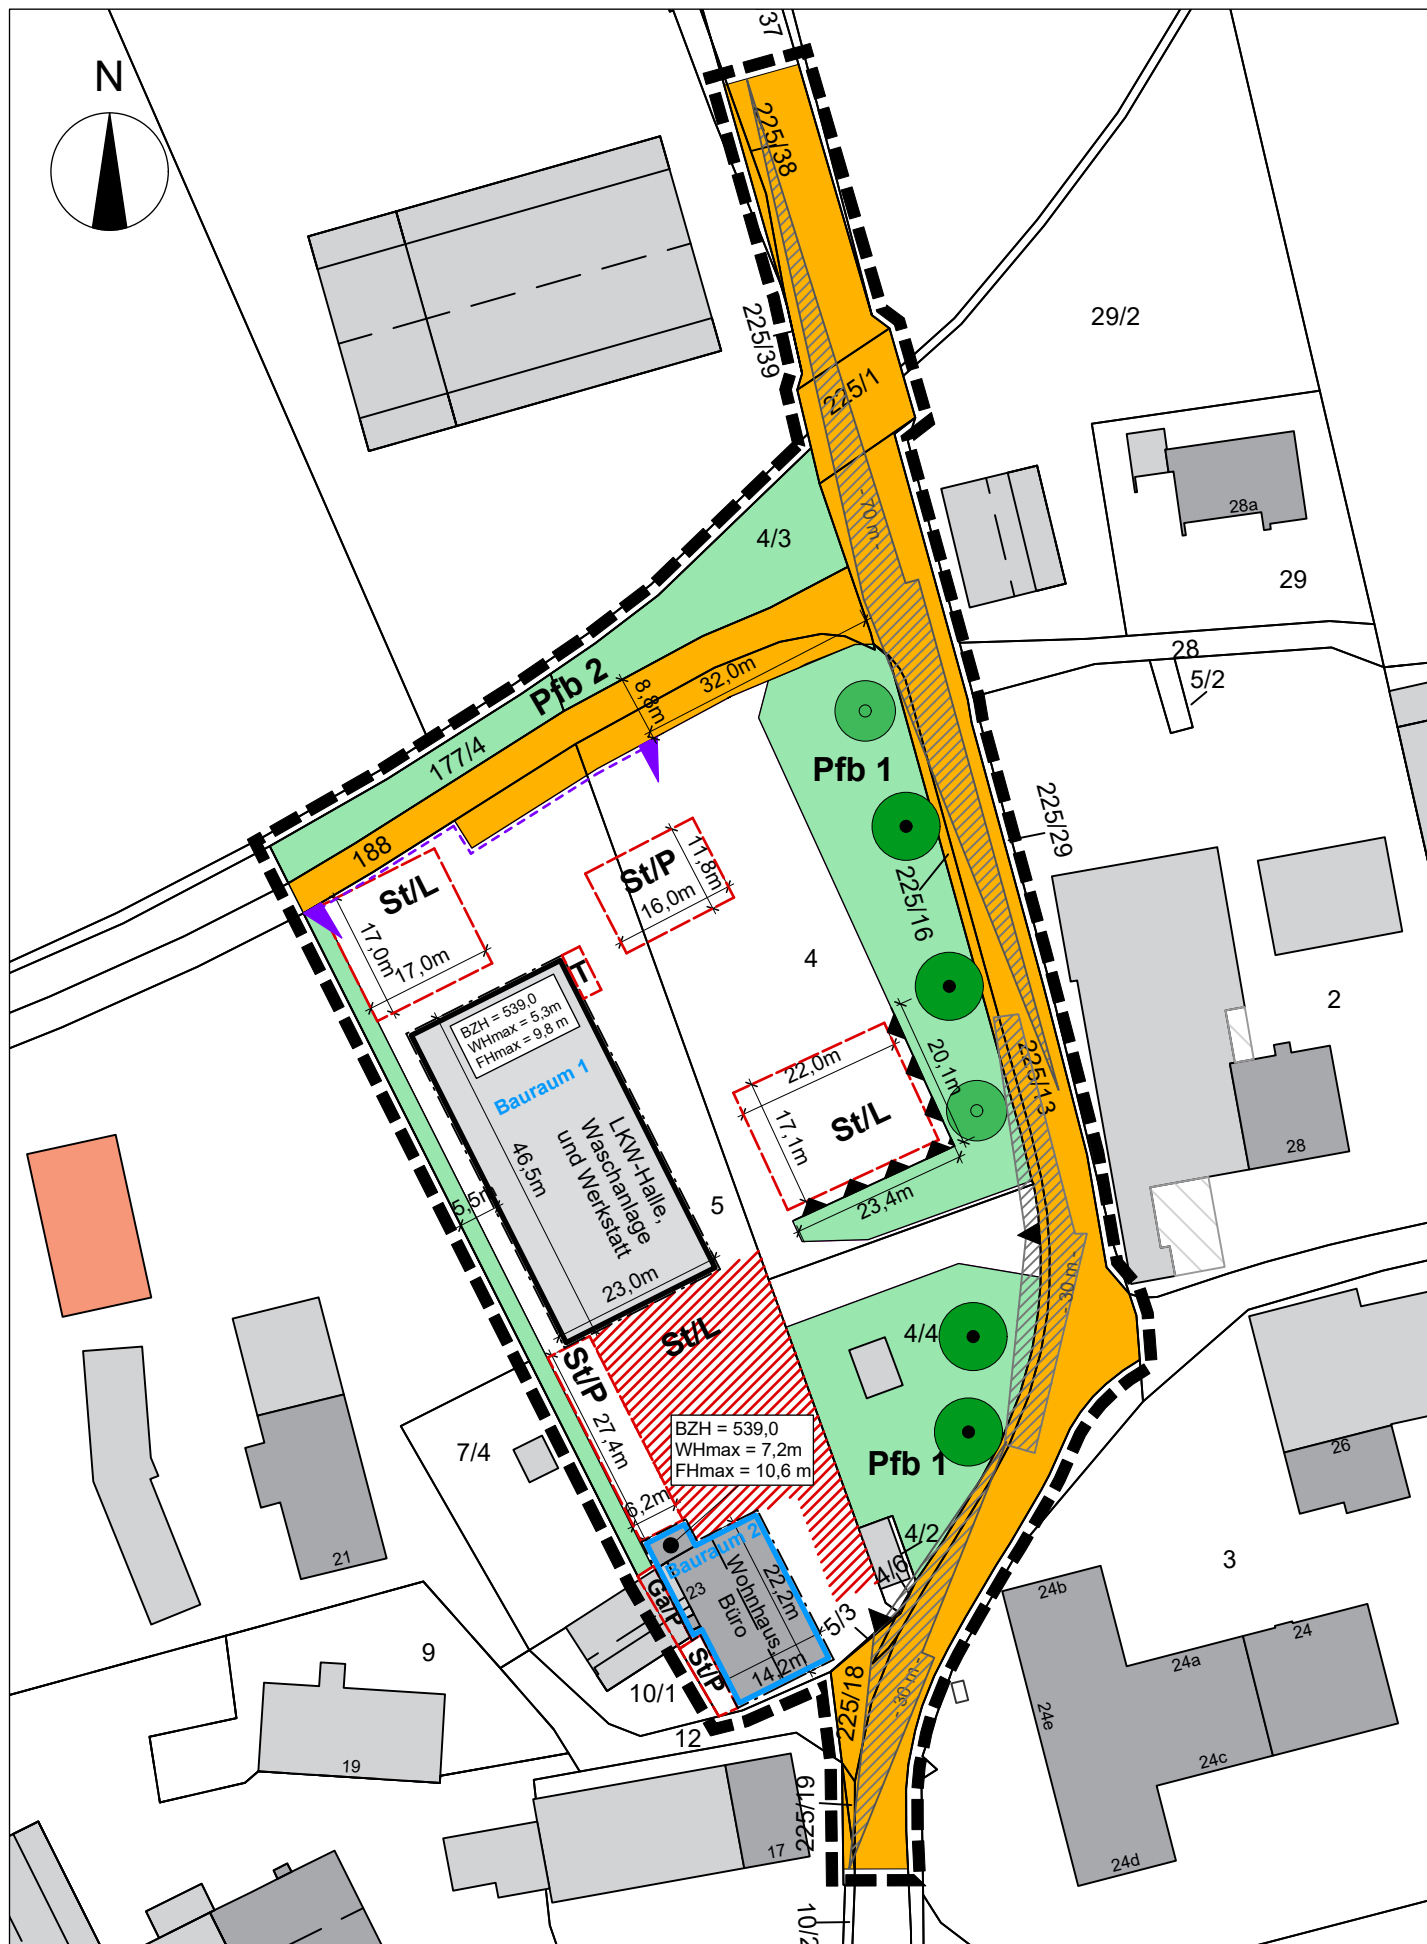

Stadt Landkreis Grafing Ebersberg

Maßstab 1 : 1000

0 m 10 20 30 m

Vorhabenbezogener Bebauungsplan "Führunternehmen Fuchs Nettelkofen"

baumann&freunde:
architekten
Falkenberg 28.07.2026