



Grafring b. München
BP Berufsschulzentrum
Grafring Bahnhof

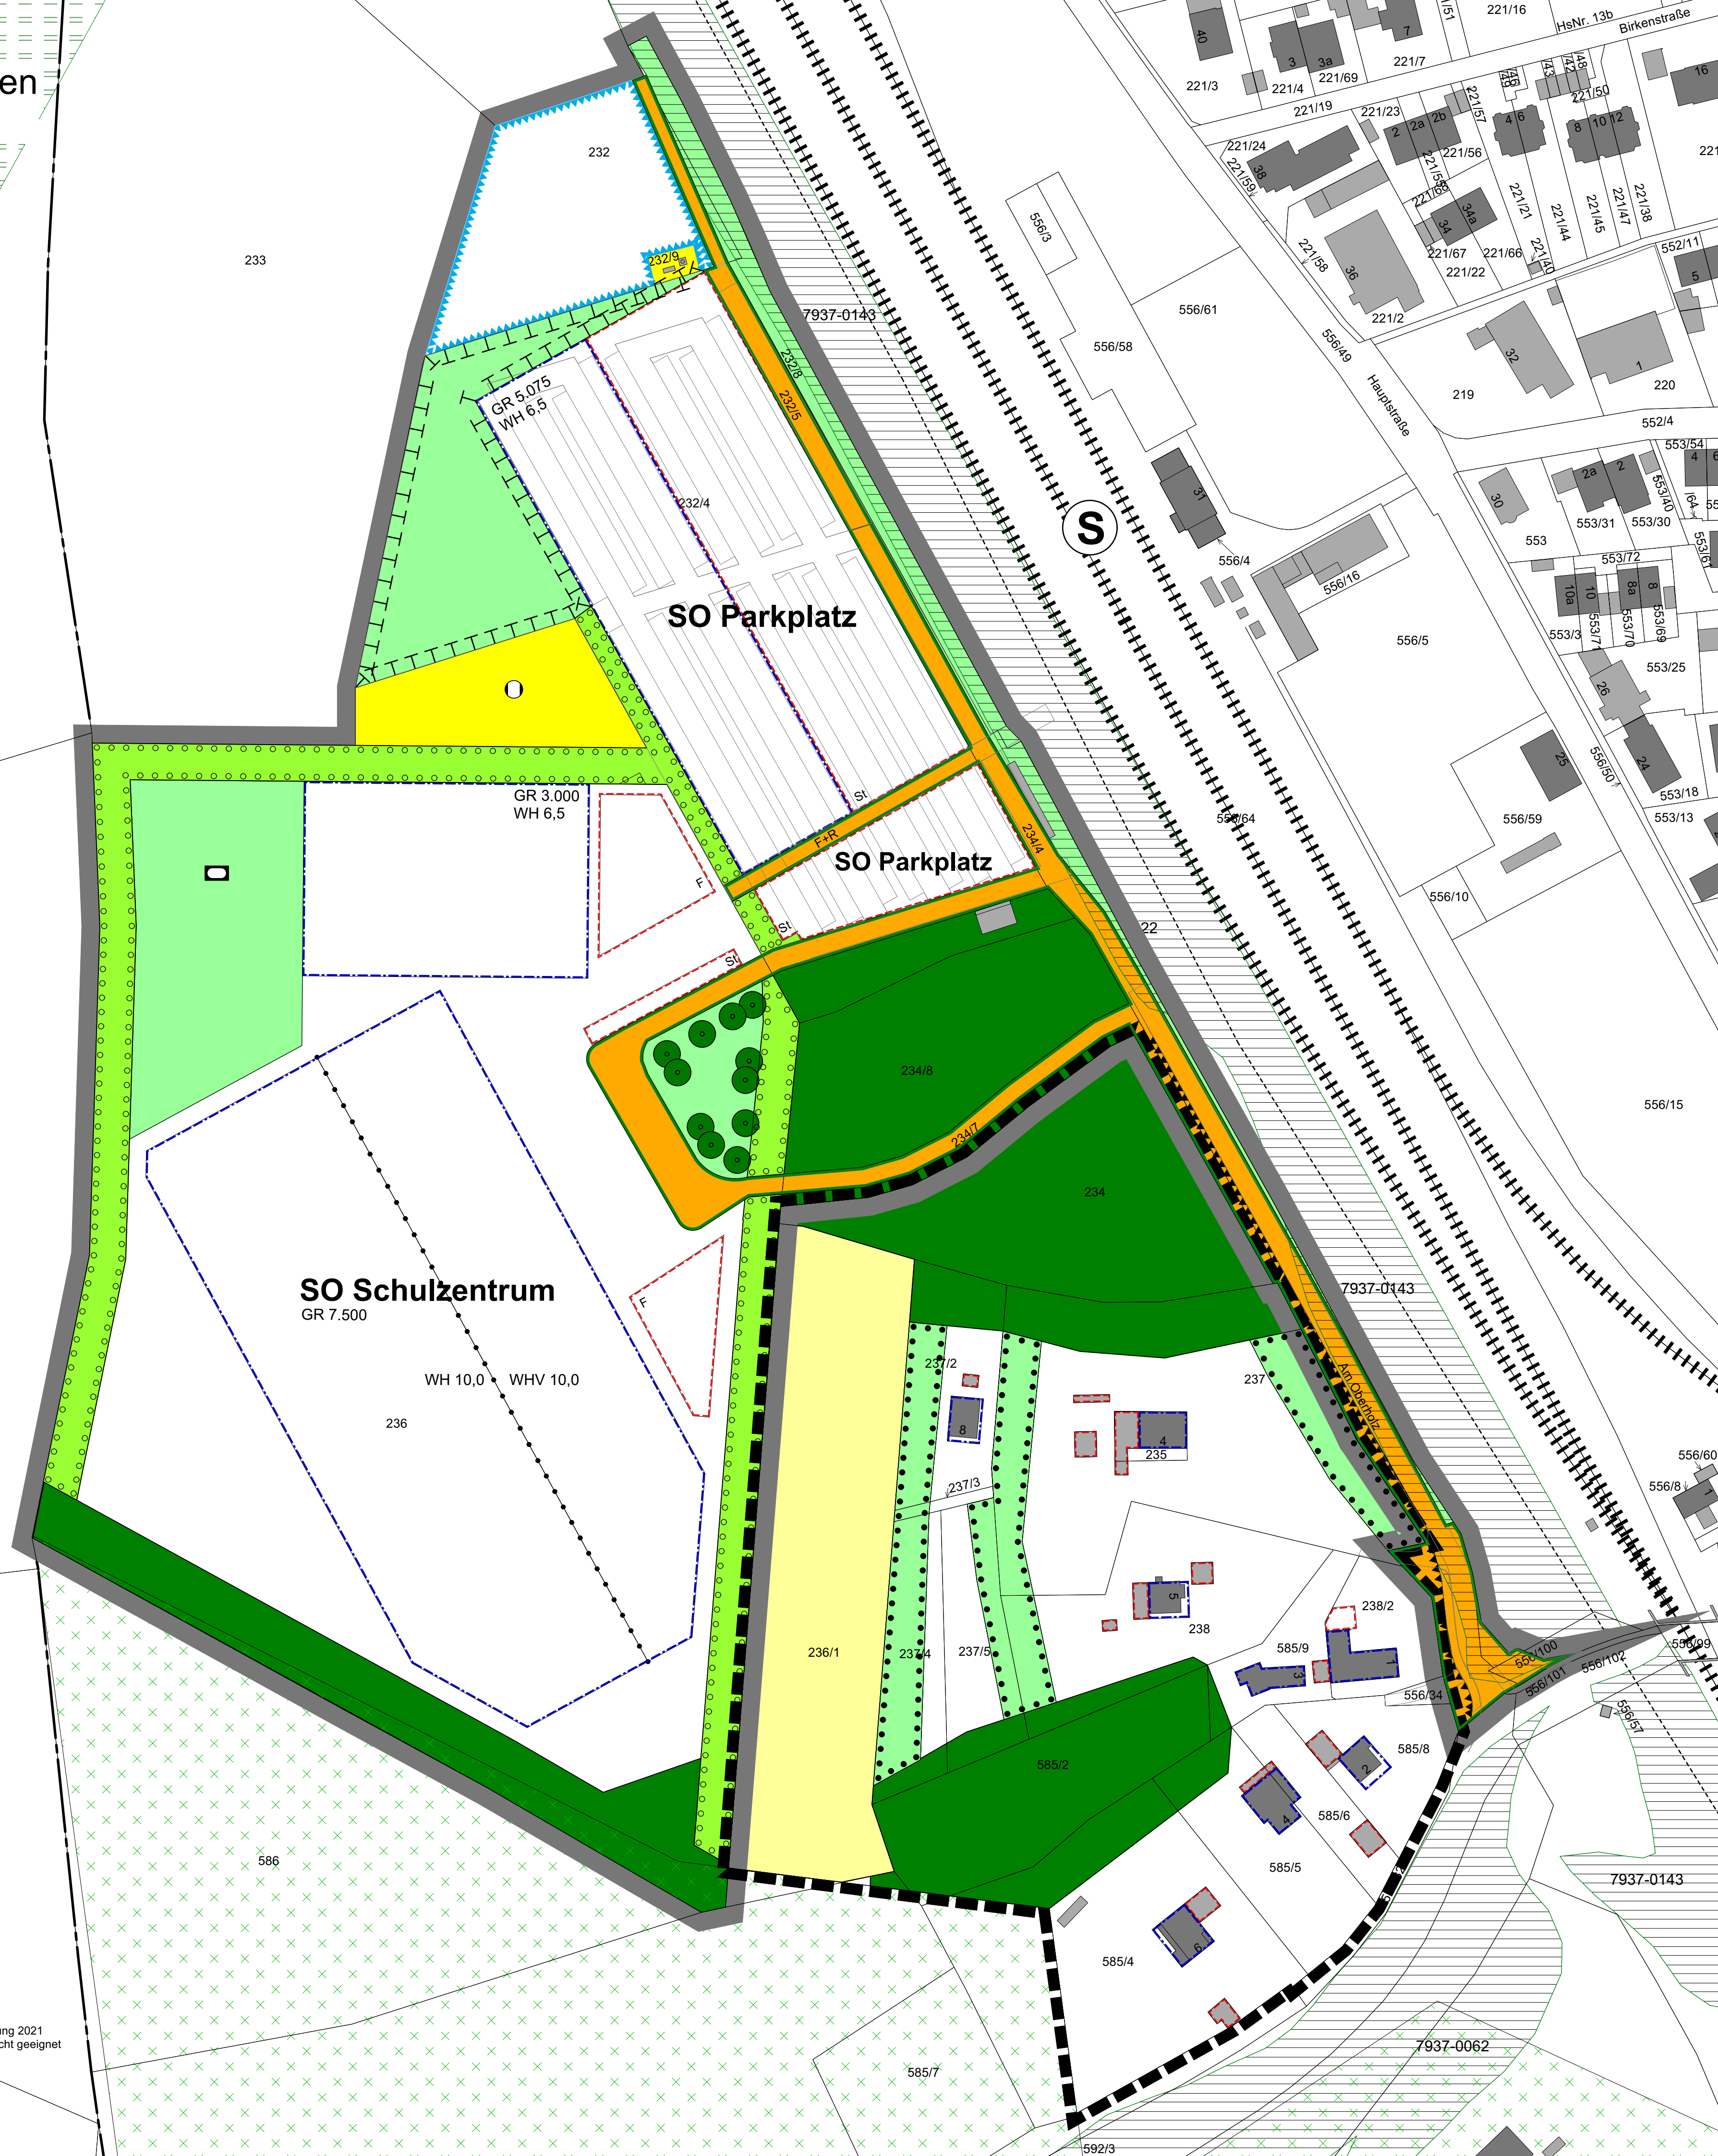

842

841

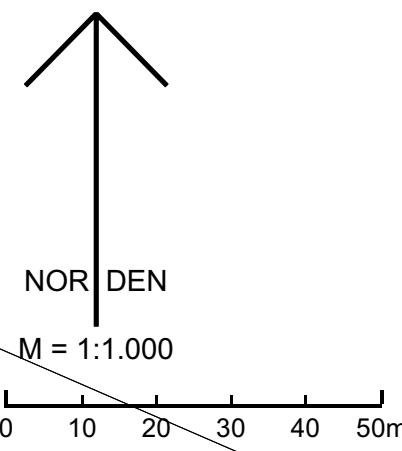

Geobasisdaten © Bayerische Vermessungsverwaltung 2021
Darstellung der Flurkarte als Eigentumsnachweis nicht geeignet

