


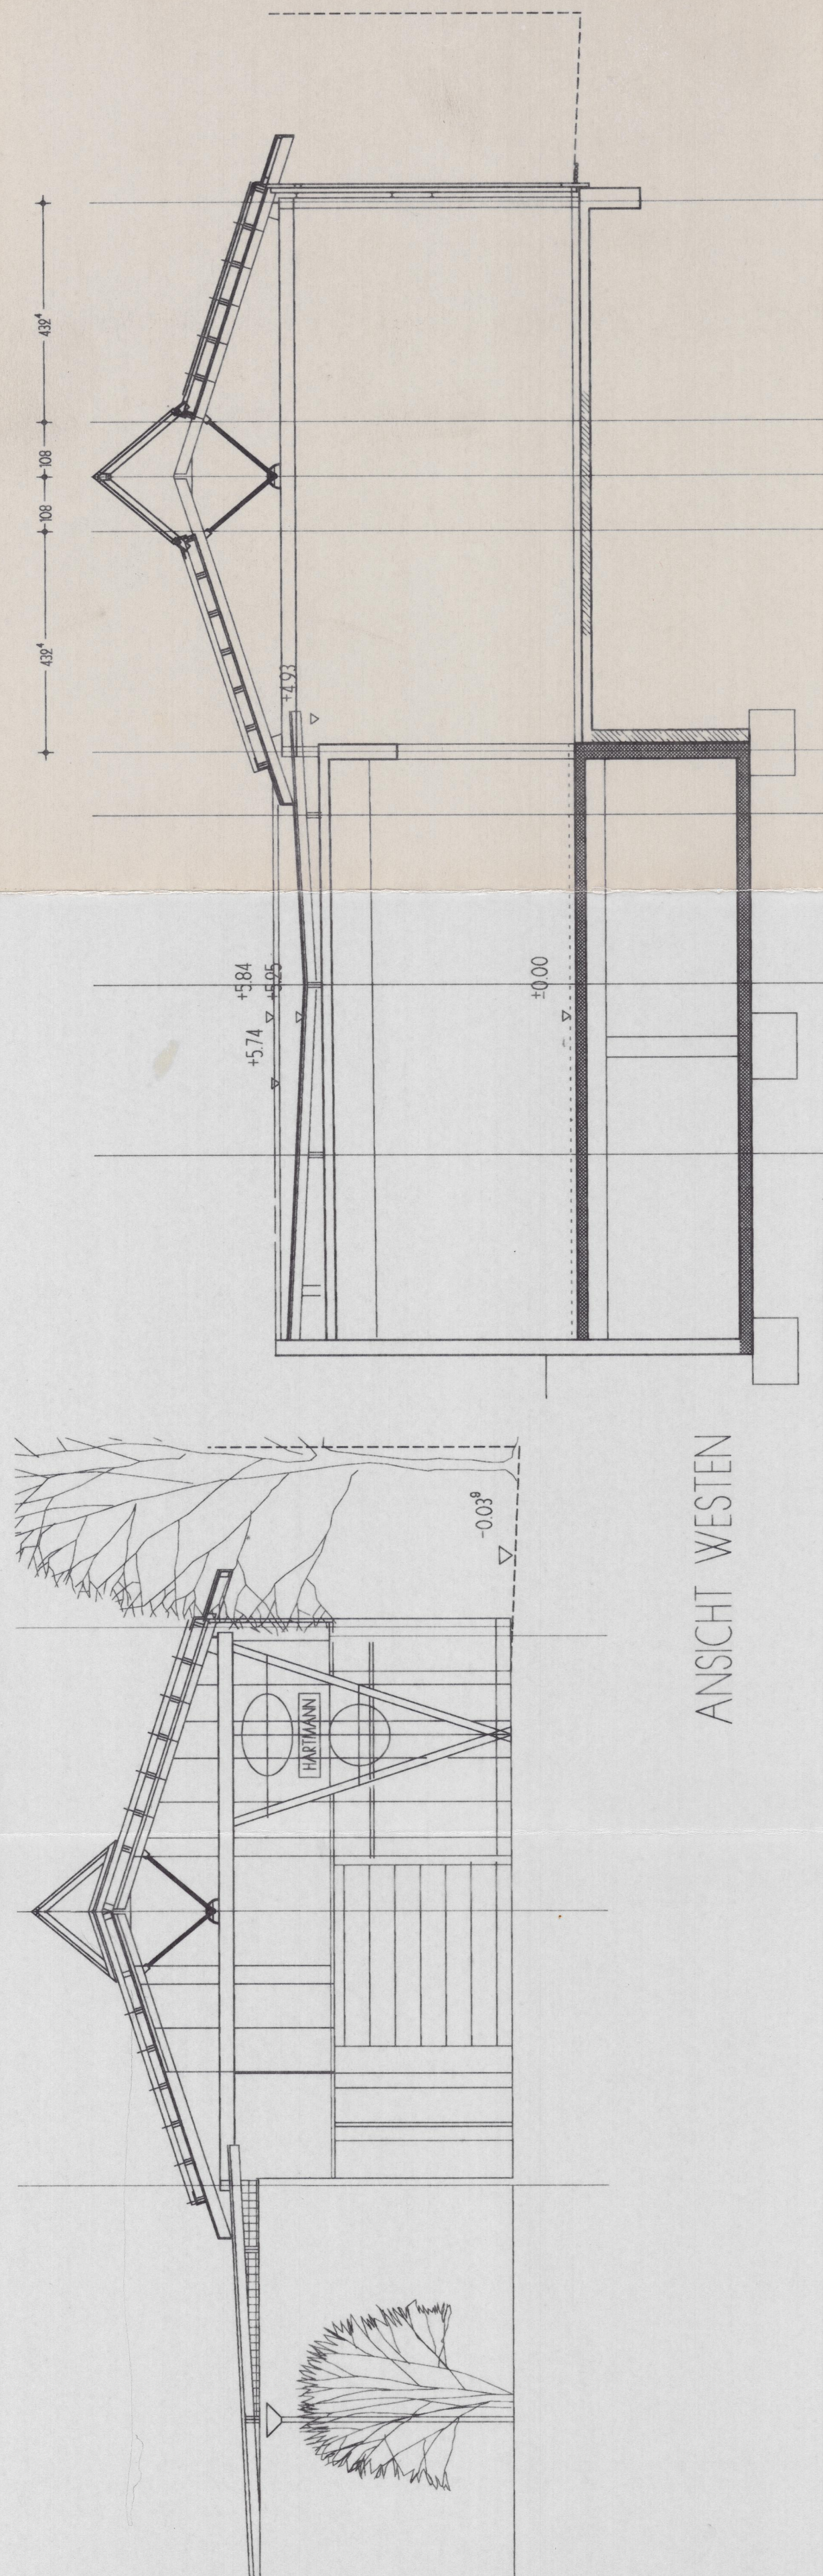

ANSICHT WESTEN

ANSICHT WESTEN

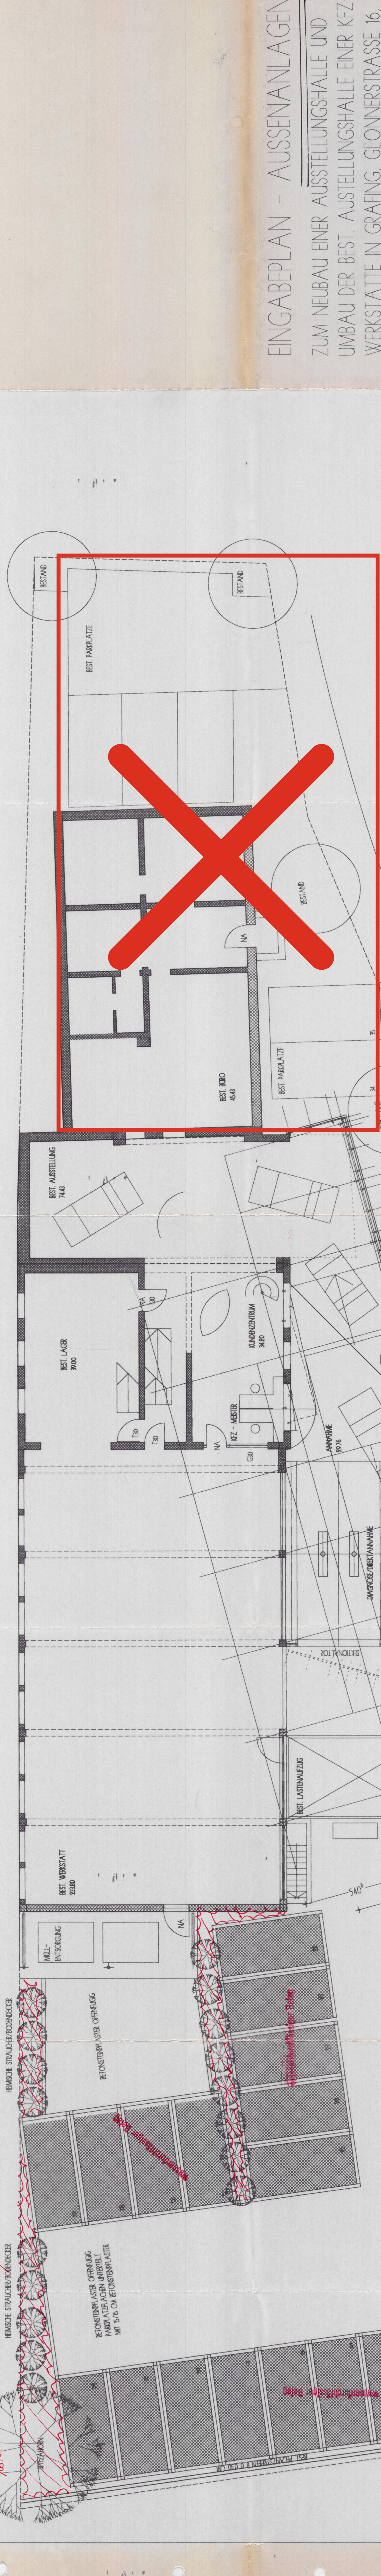

GRUNDRISS - ANSICHTEN - SCHNITTE M 1/100

BAUHERR UND GRUNDEIGENTUMER:

RENE HARTMANN

GLONNERSTRASSE 14

85567 GRAFING

FLUR NR. 538/4


ZUM NEUBAU EINER AUSSTELLUNGSHALLE UND

UMBAU DER BEST. AUSSTELLUNGSHALLE EINER KFZ-





WERKSTÄTTE IN GRAFING, GLONNERSTRASSE 16,

FLUR NR. 538/4.

ARCHITEKTEN

ARCHITEKTEN

ARCHITEKTEN

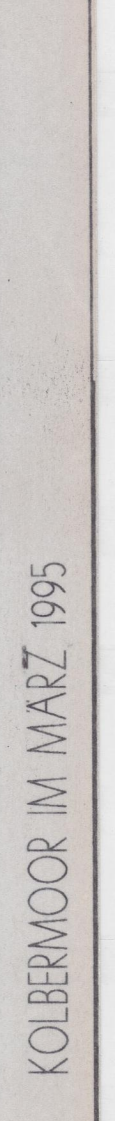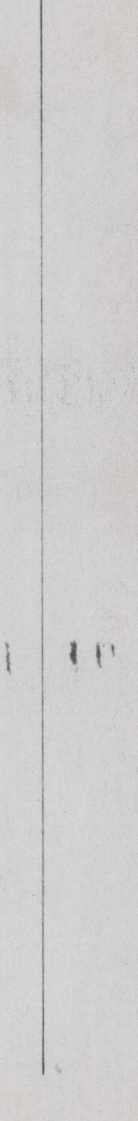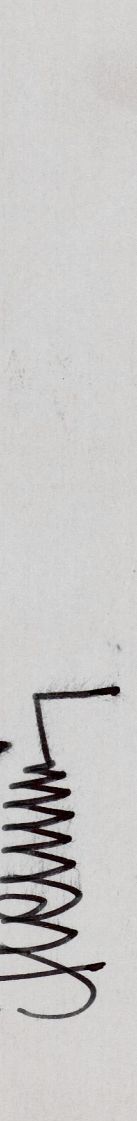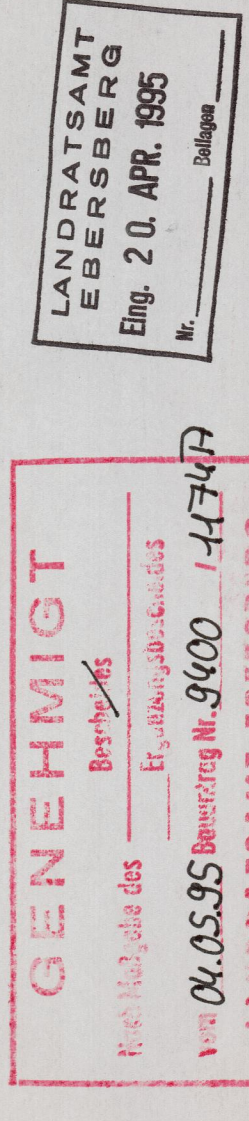

PL.NR. 9400/1111A
Fachtechnisch geprüft
Ebersberg, den 20.05.1995
Herald Käsbaumer
Grafing, den 20.05.1995

Die Außenanlagen mit den geordneten
Bepflanzungen sind spätestens
zum Gebäudebesitz bzw. der darauf
folgenden Planperiode fertigzustellen.


GRUNDRISS ERDGESCHOSS